


WIDOK b

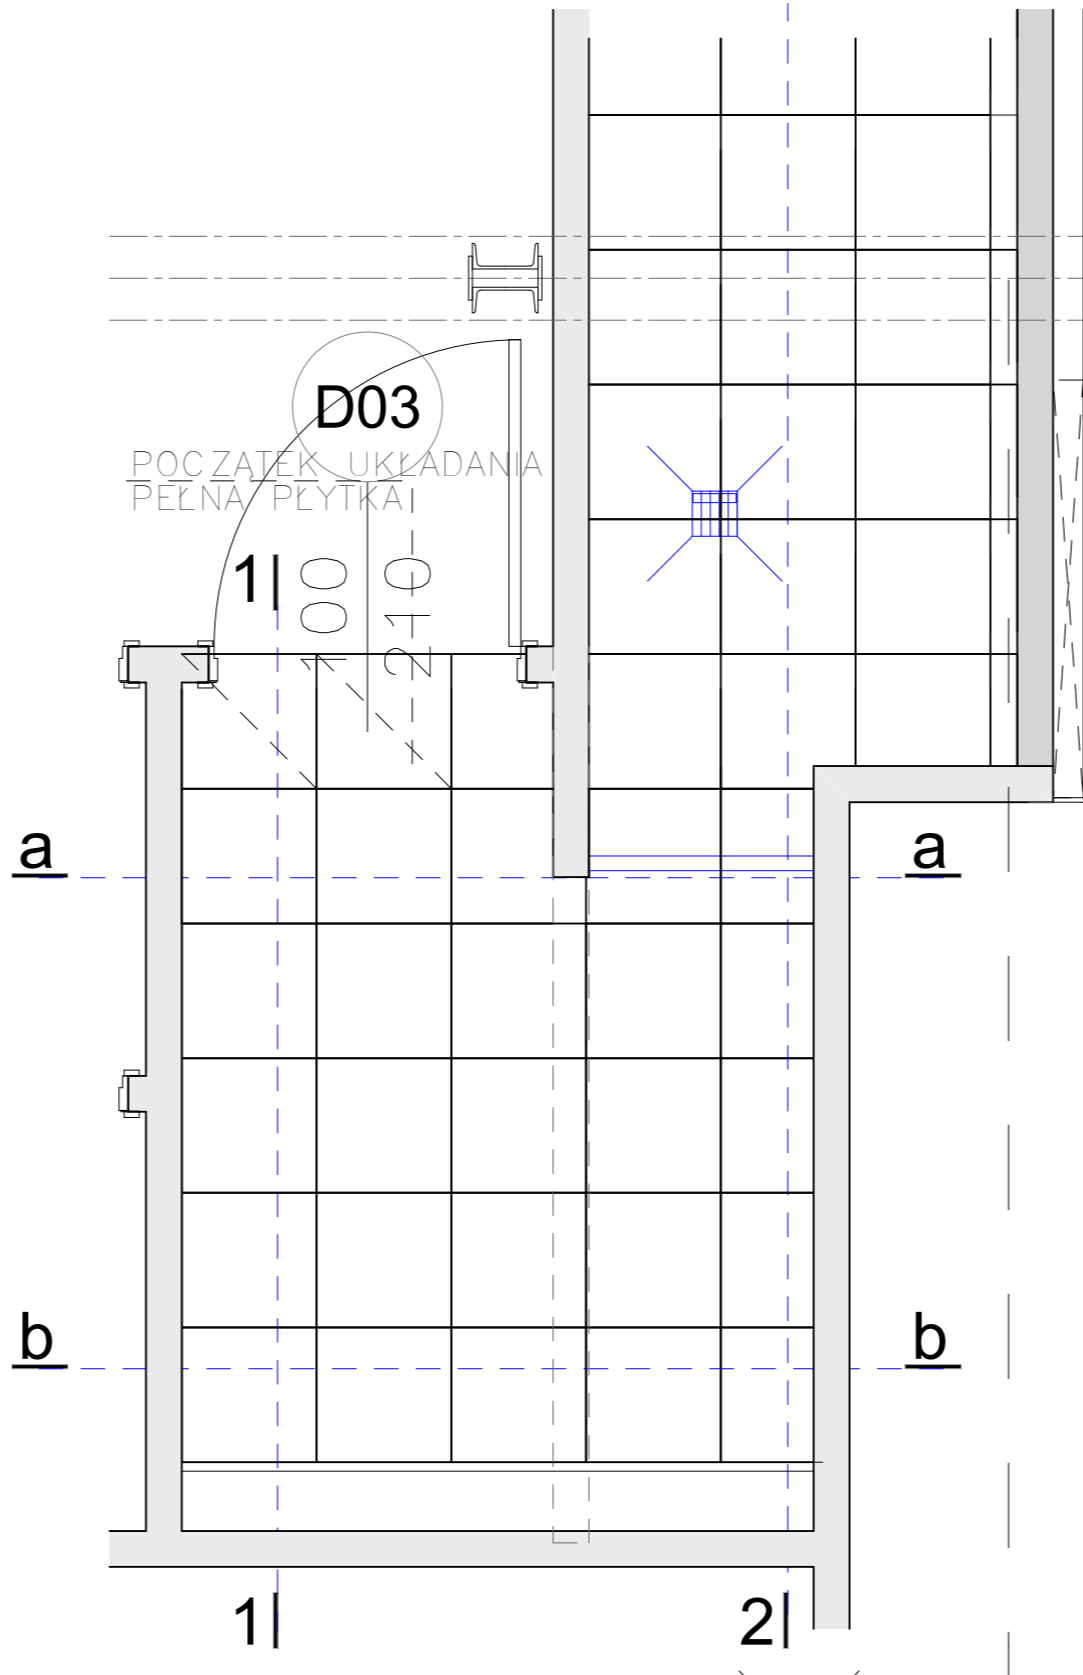

WIDOK a

Stolik do przewijania niemowląt h=85 cm

Papier toalet. h=70

Szczotka do toalety


WÓZEK DO SPRZĄTANIA Z MOPEM

Suszarka do rąk

dozownik mydła

Złącza do weza z krawka

Uchwyty uchylne, rozstaw zgodny z wytycznymi producenta

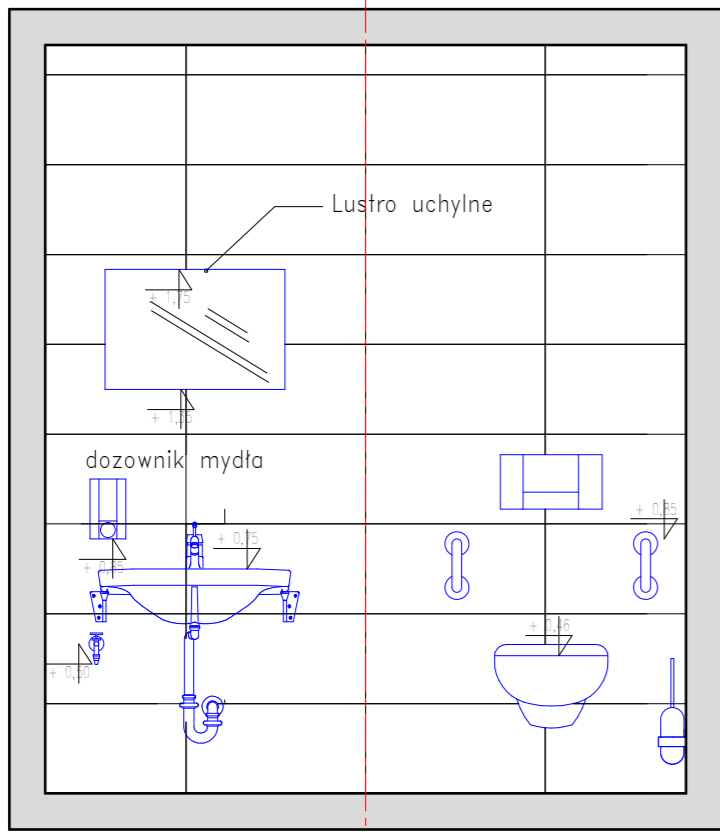

WIDOK 1

WYPOSAŻENIE TOALETY DLA NIEPEŁNOSPRAWNYCH

WYPOSAŻENIE I ARMATURA ZGODNIE Z ZAMÓWIENIEM.
ZASTOSOWANE NA RYSUNKU SYMBOLE MAJĄ CHARAKTER POGLĄDOWY


WYMIARY NIE UWZGLĘDNIAJĄ GRUBOŚCI WARSTW WYKOŃCZENIOWYCH ŚCIAN

UWAGA: WYMIARY POTWIERDZIĆ POMIAREM Z NATURY

PŁYTKI PODŁOGOWE ANTRACYT, MATOWE 45X45CM – 9m² + OK 15%

PŁYTKI ŚCIENNE BIAŁE POŁYSK 30X60cm – 28m² + 15 %

WIDOK 2

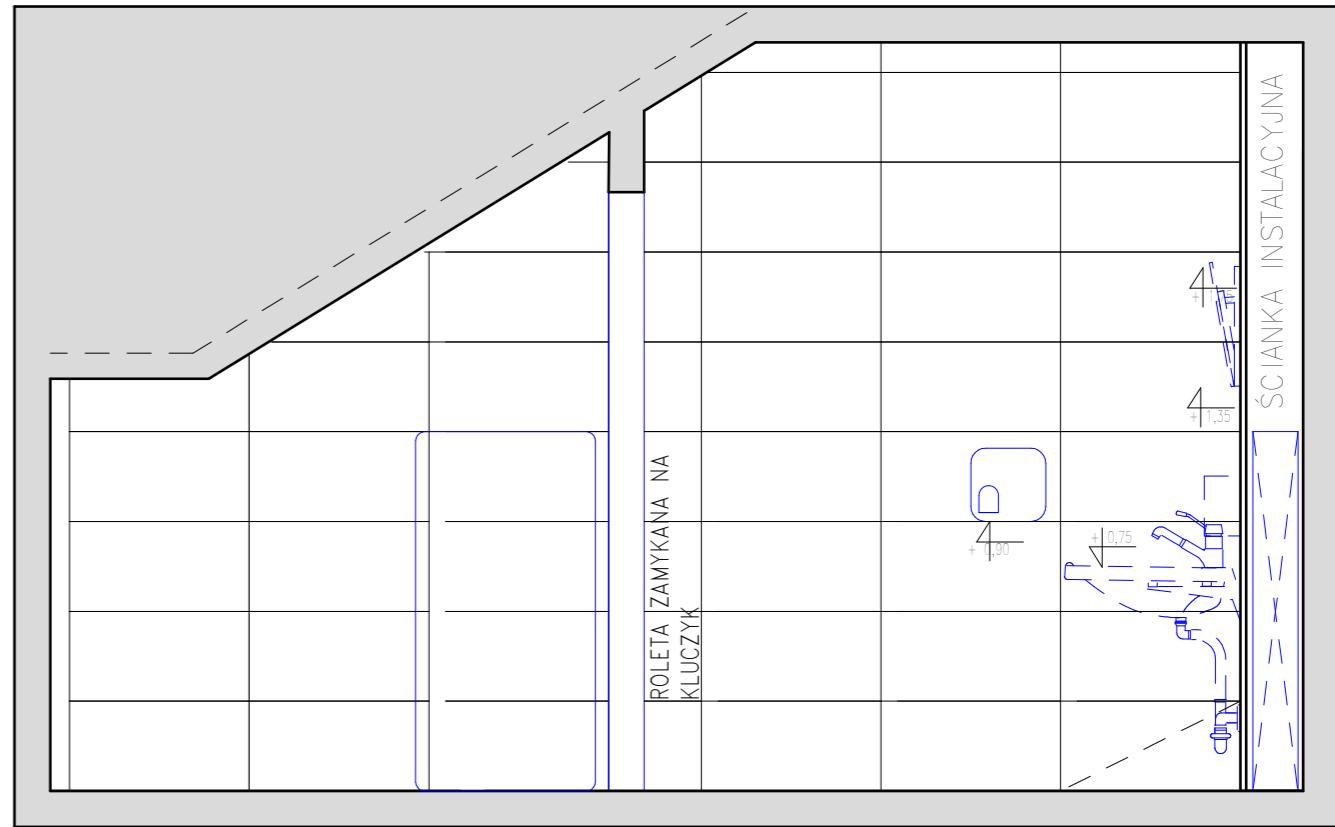

WYPOSAŻENIE I ARMATURA Z JEDNEJ LINII, STAŁ NIERDZEWNA
ZASTOSOWANE NA RYSUNKU SYMBOLE MAJĄ CHARAKTER POGLĄDOWY
WYMIARY NIE UWZGLĘDNIAJĄ GRUBOŚCI WARSTW WYKOŃCZENIOWYCH ŚCIAN
UWAGA: WYMIARY POTWIERDZIĆ POMIAREM Z NATURY

+/- 0,00 = 275,00 m npm

PRAWA AUTORSKIE I POKREWNE ZASTRZEŻONE

Jednostka projektowa:	P.A. NOVA S.A. 44-100 Gliwice, ul. Górnych Wałów 42
Nazwa i adres inwestora:	Muzeum Śląskie z siedzibą w Katowicach ul. Korfantego 3
Adres obiektu budowlanego:	Miasto Katowice, województwo śląskie, nr obrębu: 0002, nazwa obrębu: Dz. Bogucice-Zawodzie, nr jedn.rej.: 3760, nr działki: 106/86
Nazwa obiektu budowlanego:	Rewitalizacja i adaptacja budynku dawnej Stalarni KWK Katowice na funkcję muzealno-dydaktyczną Muzeum Śląskiego wraz z zagospodarowaniem terenu i infrastrukturą techniczną

Treść dokumentacji projektowej:	PROJEKT WYKONAWCZY ARCHITEKTURY
Tytuł rysunku:	DETAL - TOAleta NIEPEŁNOSPRAWNYCH
Symbol i numer rysunku:	Rys. 23
Skala rysunku:	1:25
Edycja rysunku:	1

Projektował:	mgr inż. arch. Ewa Kukuczka	Specjalność:	architektura	Nr uprawnień:	41/SŁOKK/2011/II	Data:	12.2013 r.	Podpis:	
Generalny Projektant:	dr inż. arch. Stanisław Lessaer	Specjalność:	architektura	Nr uprawnień:	665/86 K-ce	Data:	12.2013 r.	Podpis:	
Sprawił:	mgr inż. arch. Monika Jaśkiewicz	Specjalność:	architektura	Nr uprawnień:	42/08/SŁOKK/II	Data:	12.2013 r.	Podpis:	