


# Mocowanie kolektora na dachu pochylonym (pokrycie dachu papą lub blachą)

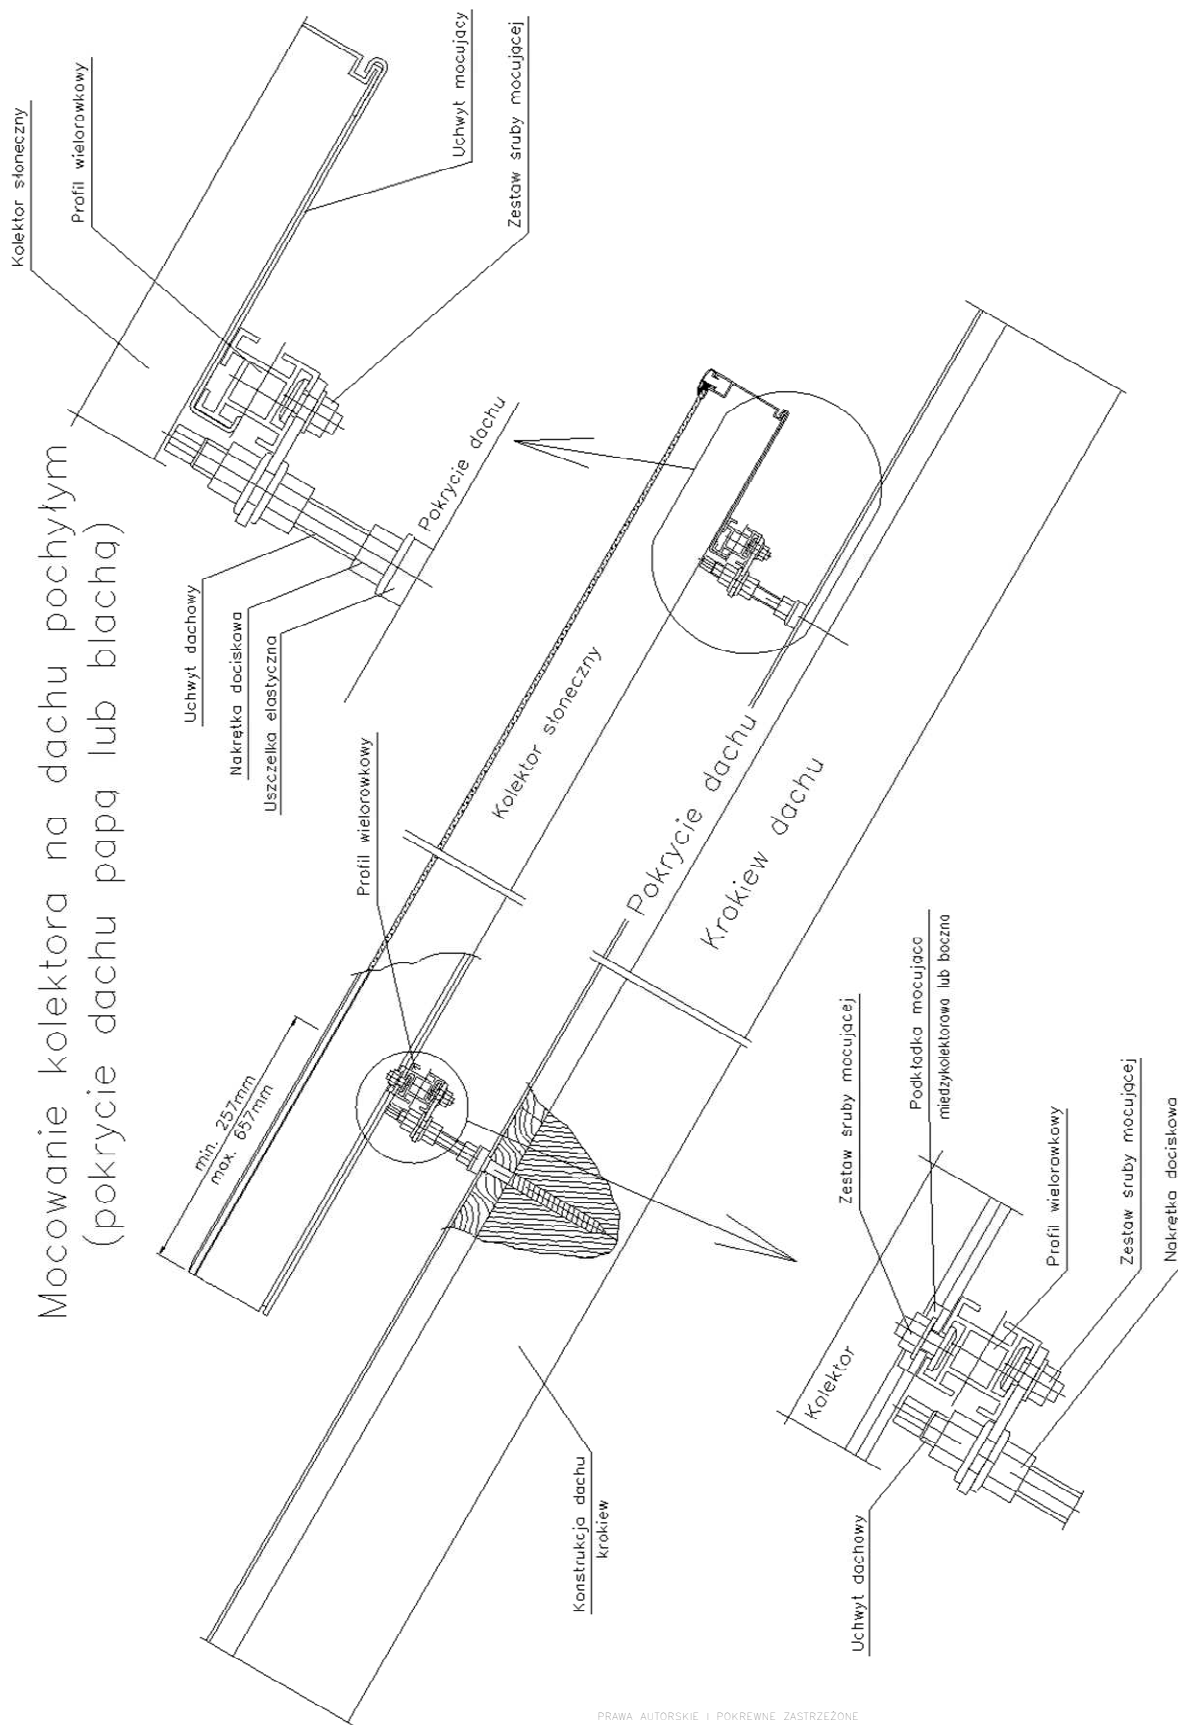

PRAWA AUTORSKIE I POKREWNE ZASTRZEŻONE			
Jednostka projektowa:		P.A. NOVA S.A. 44-100 Gliwice, ul.Górnych Wałów 42	
Nazwa i adres Inwestora:		MUZEUM ŚLĄSKIE z siedzibą w Katowicach ul. Korfańskiego 3	
Adres obiektu budowlanego:		Miasto Katowice, województwo śląskie, nr obrębu: 0002, nazwa obrębu: Dz. Bogucice-Zawodzie, nr jedn.rej.: 3760, nr działki: 106/86	
Nazwa obiektu budowlanego:		Rewitalizacja i adaptacja budynku dawnej Stalarni KWK Katowice na funkcję muzealno-dydaktyczną Muzeum Śląskiego wraz z zagospodarowaniem terenu i infrastrukturą techniczną	
Treść dokumentacji projektowej:		PROJEKT WYKONAWCZY ARCHITEKTURY	
Tytuł rysunku:		Symbol i numer rysunku: <b>Rys. 31</b>	
DETAL - MOCOWANIE KOLEKTORA		Skala rysunku:	Edycja rysunku: <b>1</b>
		Podpis:	
Projektował:	mgr inż. arch. Ewa Kukuczka	Specjalność: architektura	Nr uprawnień: 41/SŁOKK/2011/II
Data:		12.2013 r.	