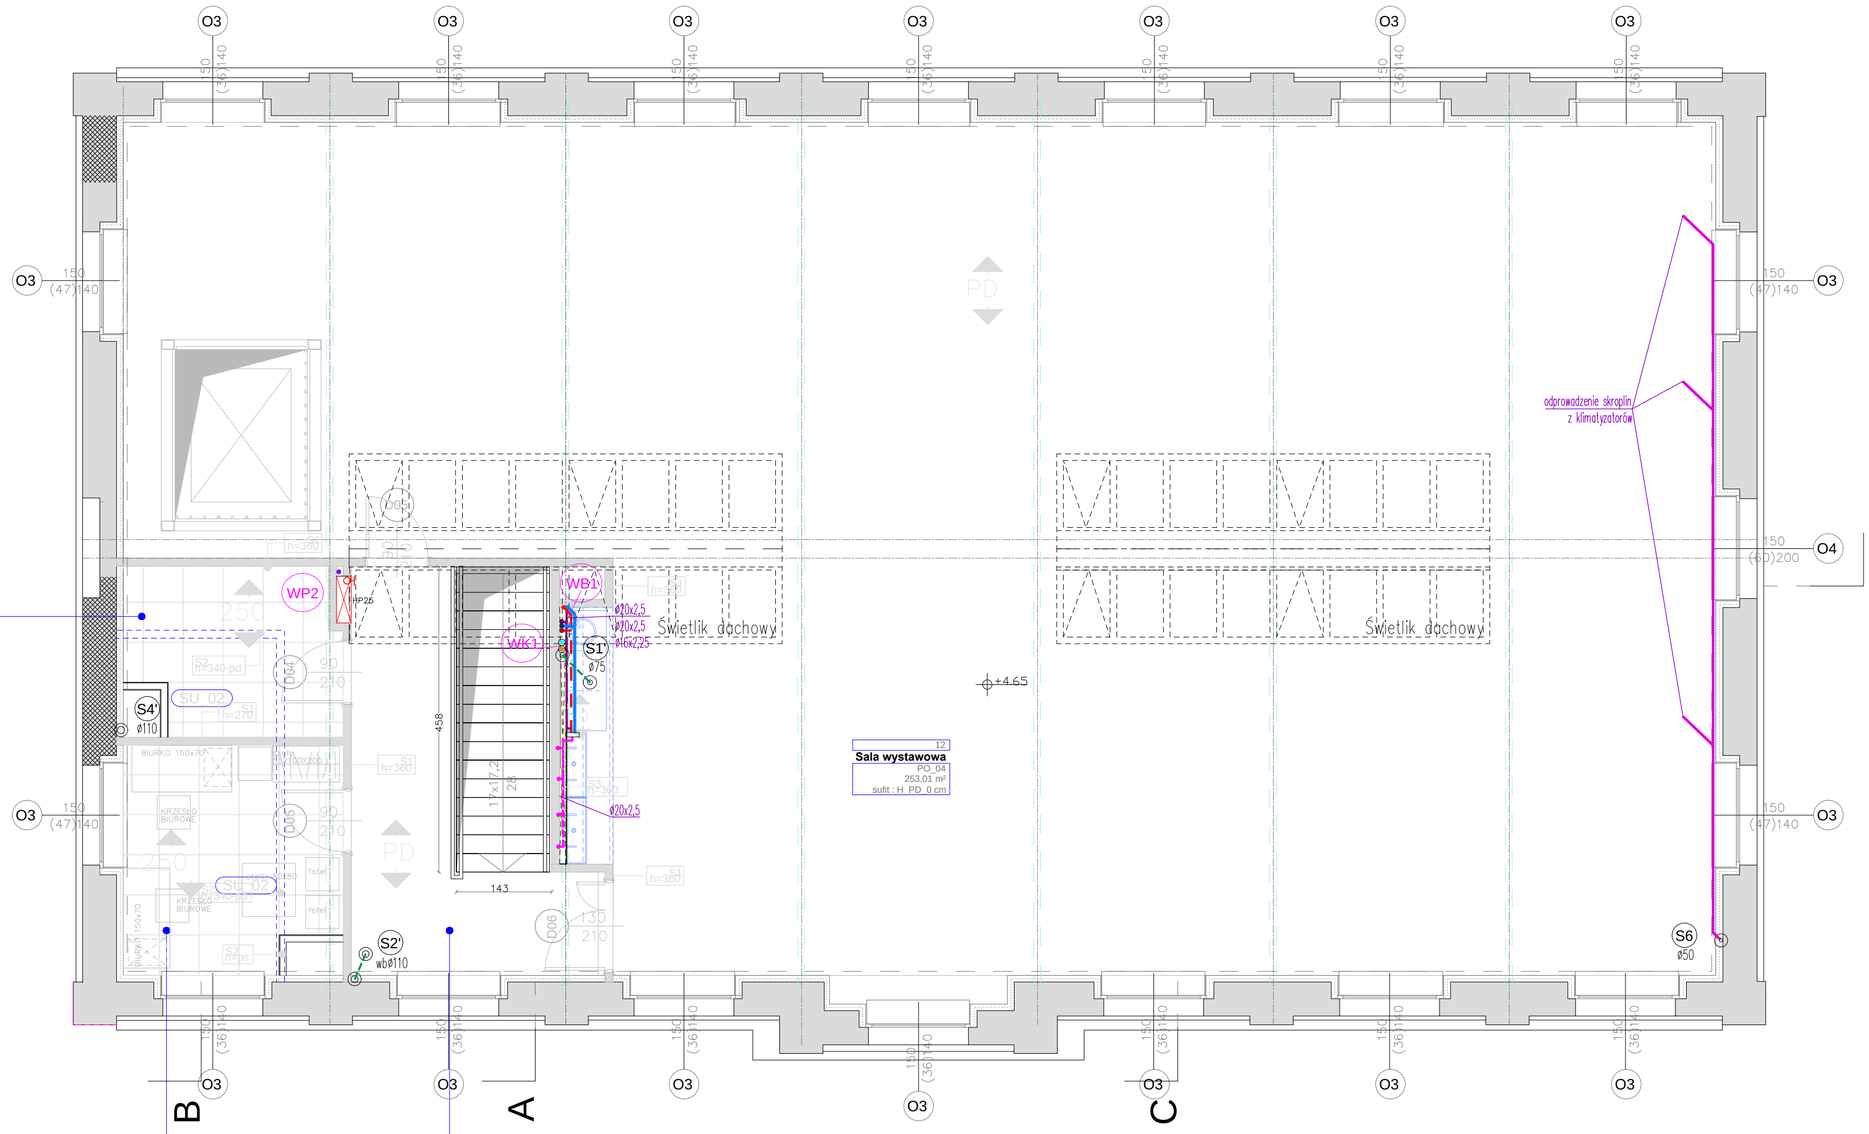

LEGENDA:

INSTALACJA WODNA:

- PE⌀110 — przyłącze wodne
- RS⌀42x1,5 — przewody wody zimnej - rury ze stali szlachetnej Geberit Mapress Edelstahl
- ⌀16x2,25 — przewody wody zimnej - rury warstwowe PE/Al/PE Mepla prod. Geberit
- ⌀16x2,25 — przewody wody ciepłej - rury warstwowe PE/Al/PE Mepla prod. Geberit
- ⌀16x2,25 — przewody wody cyrkulacyjnej - rury warstwowe PE/Al/PE Mepla prod. Geberit
- ⌀16x2,25 — przewody wody zmieszanej - rury warstwowe PE/Al/PE Mepla prod. Geberit
- RS⌀42x1,5 — instalacja zasilania hydrantów - woda surowa - rury stalowe ocynkowane średnie
- przewody instalacji solarnej (zasilanie, powrót)
- WB1 — piony instalacji wodnych bytowo-gospodarczych
- WP1 — piony instalacji wodnych p. poż.
- WK1 — piony instalacji solarnej
- hydrant p.poż.

INSTALACJA KANALIZACYJNA:

- PCV⌀160 — instalacja kanalizacji sanitarnej - rury PCV kielichowe pod posadzką
- WAVIN AS⌀110 — instalacja kanalizacji sanitarnej - pod stropem kondygnacji
- PP⌀110 — instalacja kanalizacji sanitarnej - odpowietrzenie
- PP⌀32 — instalacja odprowadzenia skroplin - przewody grawitacyjne
- S1 ⌀110 — piony instalacji kanalizacyjnej z wentylacją główną nad dachem
- S1 wb⌀110 — piony instalacji kanalizacyjnej z wentylacją boczną
- S1 pp⌀50 — półpiony instalacji kanalizacyjnej
- otwór rewizyjny w posadzce zamknięty sytemowym włazem

UWAGI:

1. Instalację wod-kan prowadzić w ścisłej koordynacji z innymi branżami;
2. Rury mocować do konstrukcji stropów i ścian;
3. Podane na rysunku poziomy prowadzenia instalacji wod-kan oznaczają:
   * ho - rzędną osi rury.

+/- 0,00 = 275,00 m npm

PRAWA AUTORSKIE I POKREWNE ZASTRZEŻONE

Jednostka projektowa:	P.A. NOVA S.A. 44-100 Gliwice, ul.Górnych Wałów 42
Nazwa i adres Inwestora:	**MUZEUM ŚLĄSKIE** **z siedzibą w Katowicach ul. Korfantego 3**
Adres obiektu budowlanego:	**Miasto Katowice, województwo śląskie,** **nr obrębu: 0002, nazwa obrębu: Dz. Bogucice-Zawodzie,** **nr jedn.rej.: 3760, nr działki: 106/86**
Nazwa obiektu budowlanego:	**Rewitalizacja i adaptacja budynku dawnej Stolarni KWK Katowice** **na funkcję muzealno-dydaktyczną Muzeum Śląskiego** **wraz z zagospodarowaniem terenu i infrastrukturą techniczną**
Treść dokumentacji projektowej:	PROJEKT WYKONAWCZY WEWNĘTRZNE INSTALACJE WOD - KAN
Tytuł rysunku:	RZUT PIĘTRA
Symbol i numer rysunku:	**Rys. 2**
Skala rysunku:	**1:50**
Edycja rysunku:	**1**

Projektował:	mgr inż. **Barbara Gudyś**	Specjalność: instal. sanit.	Nr uprawnień: 407/02 K-ce	Data: **10.2014 r.**	Podpis:
Generalny Projektant:	dr inż. arch. **Stanisław Lessaer**	Specjalność: architektura	Nr uprawnień: 665/86 K-ce	Data: **10.2014 r.**	Podpis:
Sprawdził:	mgr inż. **Grzegorz Węgrzyn**	Specjalność: instal. sanit.	Nr uprawnień: 382/01 K-ce	**10.2014 r.**	Podpis: