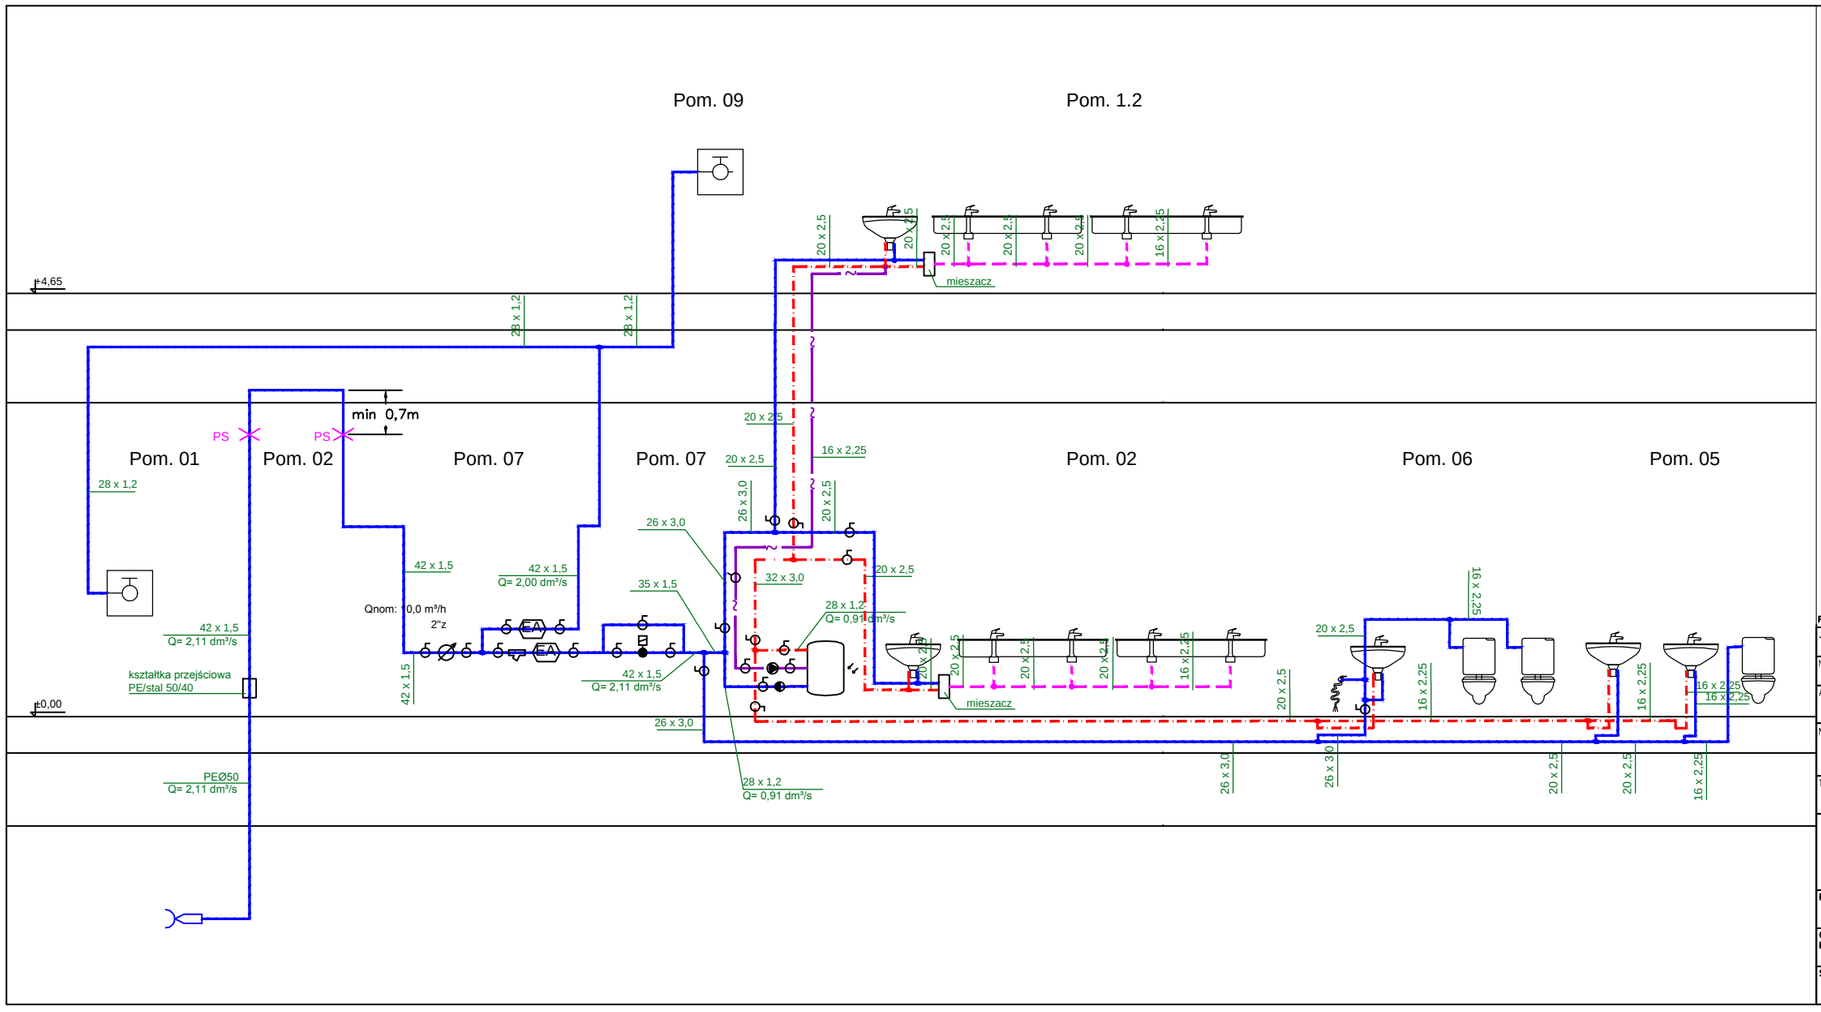

LEGENDA:

- przewody wody zimnej
- przewody wody ciepłej
- przewody wody cyrkulacyjnej
- przewody wody zmieszanej
- zawór pierwszeństwa
- mieszacz
- zawór antyskażeniowy (EA)
- filtr siatkowy

UWAGI:

1. Odcinek przyłącza z PE zabezpieczyć p.poż. stosując obudowę zapewniającą 1-godzinną odporność ogniową, np.materiałem Contil Pipe Section-Rockwool;

+/- 0,00 = 275,00 m npm

PRAWA AUTORSKIE I POKREWNE ZASTRZEŻONE

Jednostka projektowa:	P.A. NOVA S.A. 44-100 Gliwice, ul.Górnych Wałów 42
Nazwa i adres Inwestora:	**MUZEUM ŚLĄSKIE** **z siedzibą w Katowicach ul. Korfantego 3**
Adres obiektu budowlanego:	**Miasto Katowice, województwo śląskie,** **nr obrębu: 0002, nazwa obrębu: Dz. Bogucice-Zawodzie,** **nr jedn.rej.: 3760, nr działki: 106/86**
Nazwa obiektu budowlanego:	**Rewitalizacja i adaptacja budynku dawnej Stolarni KWK Katowice** **na funkcję muzealno-dydaktyczną Muzeum Śląskiego** **wraz z zagospodarowaniem terenu i infrastrukturą techniczną**
Treść dokumentacji projektowej:	PROJEKT WYKONAWCZY WEWNĘTRZNE INSTALACJE WOD - KAN
Tytuł rysunku:	ROZWINIĘCIE INSTALACJI WODNEJ
Symbol i numer rysunku:	**Rys. 5**
Skala rysunku:	**----**
Edycja rysunku:	**rev. 1**

Projektował:	mgr inż. **Barbara Gudyś**	Specjalność: instal. sanit.	Nr uprawnień:	Data: **02.2015 r.**	Podpis:
Generalny Projektant:	dr inż. arch. **Stanisław Lessaer**	Specjalność: architektura	Nr uprawnień: 665/86 K-ce	Data: **02.2015 r.**	Podpis:
Sprawdził:	mgr inż. **Grzegorz Węgrzyn**	Specjalność: instal. sanit.	Nr uprawnień:	Data: **02.2015 r.**	Podpis: