
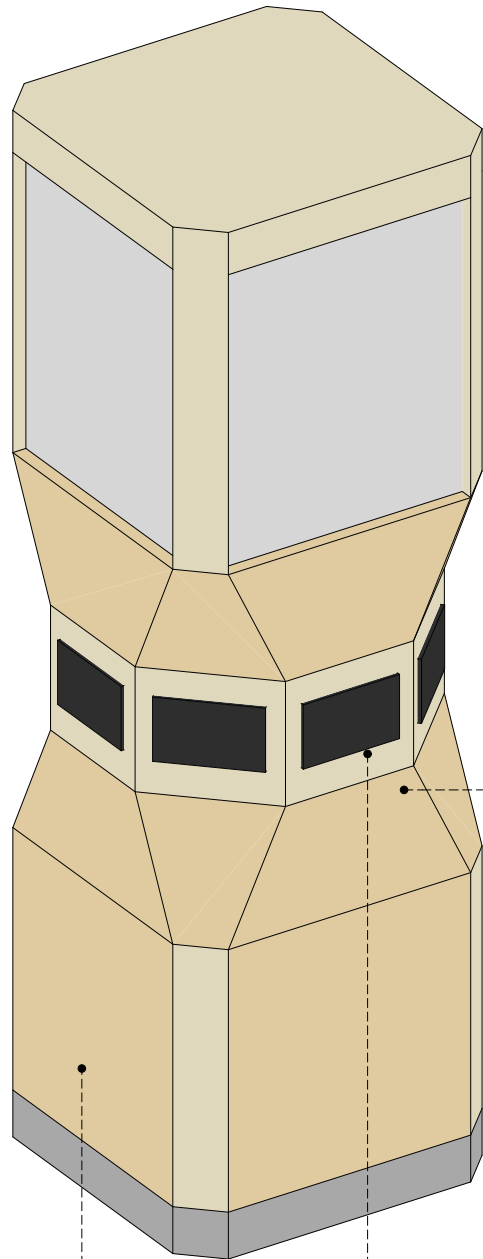
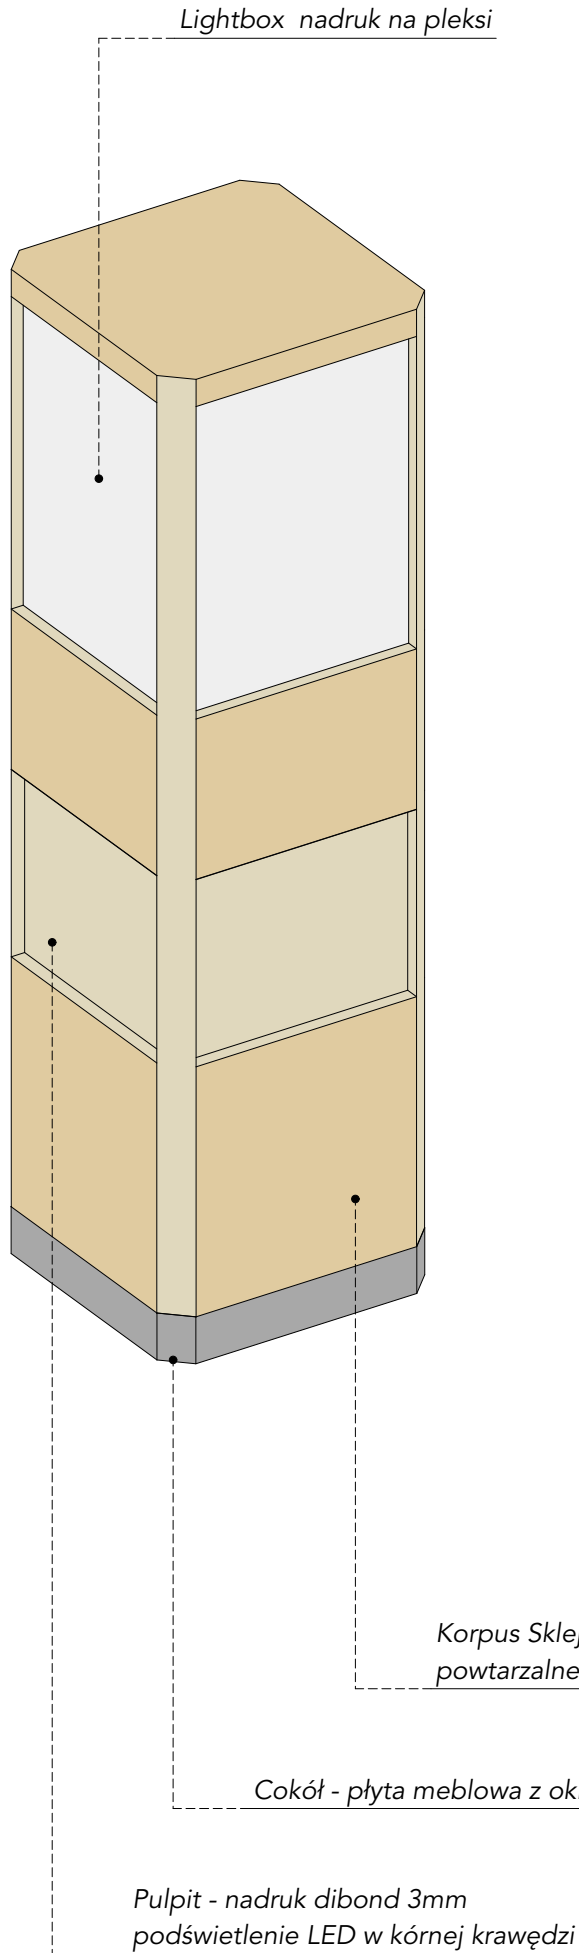



T-1 TOTEM - WIDOK 1:20

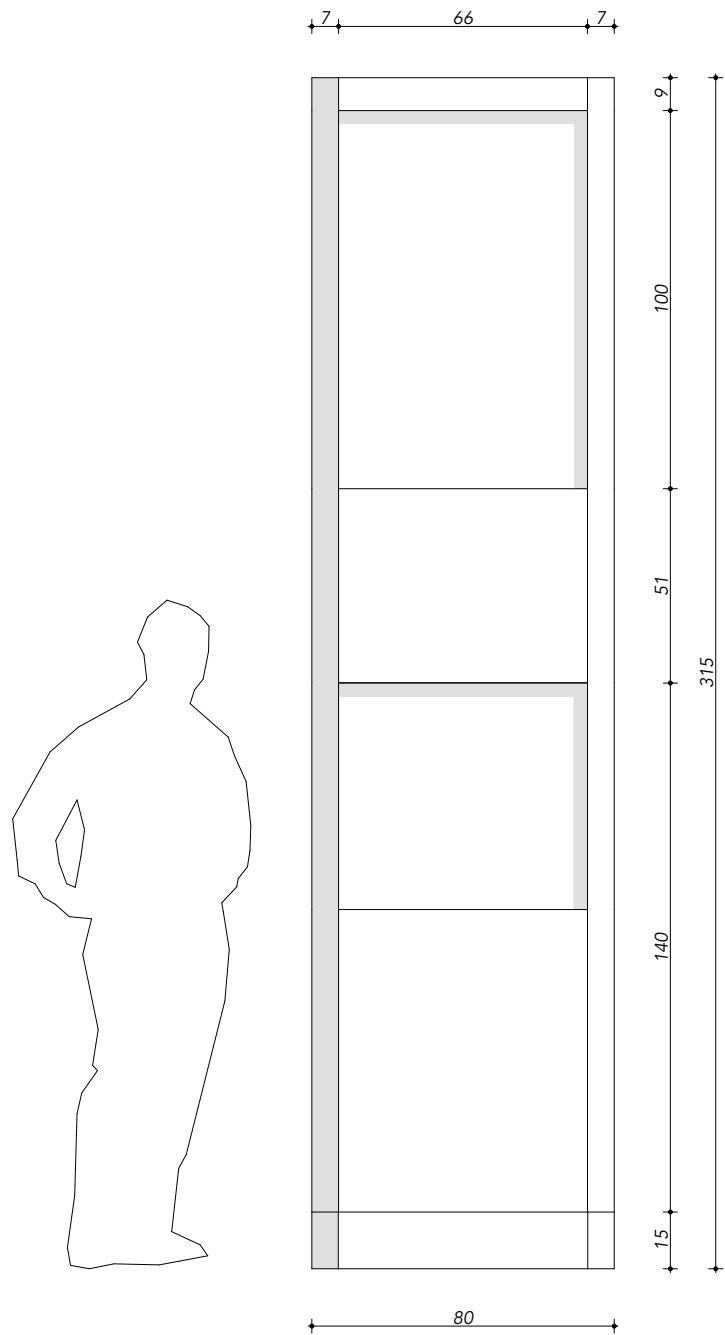

Płaszczyzny korpusu w części
środkowej - grawer z motywami
zwierząt odpowiadających tematyce
prezentacji na tabletach

wbudowany tablet (l.9)

Front - Sklejka grawer
motyw graficzny z postaciami ludzkimi

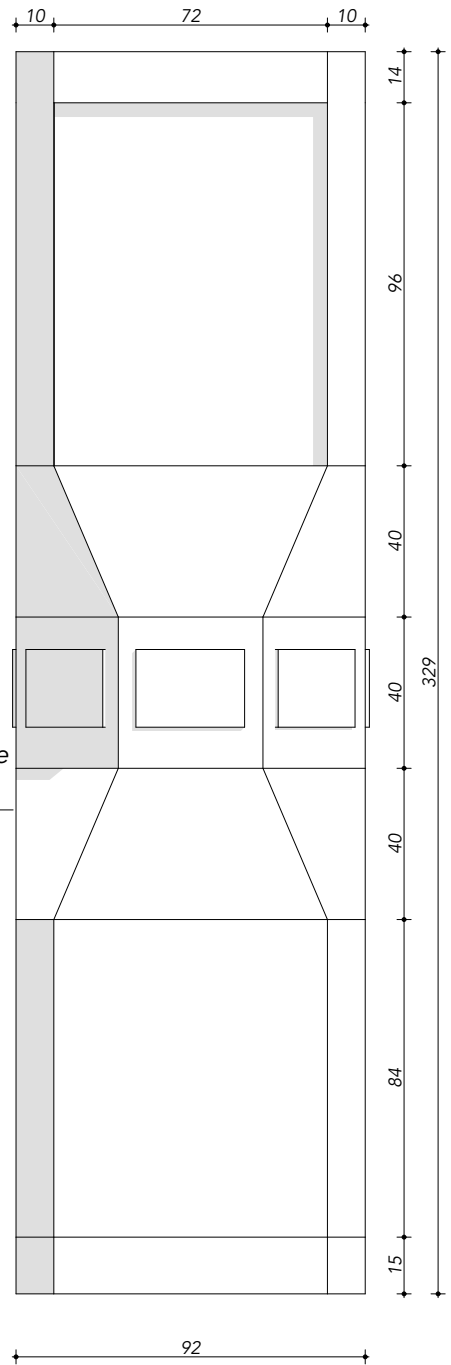

T-1 TOTEM - WIDOK 1:20

Nazwa inwestycji Muzeum Śląskie - Wystawa czasowa „Zwierzęta z naszego podwórka z dalekiego świata”	Projekt PATTERN RECOGNITION Kinga Duda Ul.Kaleńska 2a/16 04-367 Warszawa	Faza projektu WYPOSAŻENIE WYSTAWY	
		Tytuł rysunku TOTEM	
Adres inwestycji Muzeum Śląskie w Katowicach, ul. Tadeusza Dobrowolskiego 1, 40-205 Katowice	Projektanci Kinga Duda Rafał Krzemiński Grzegorz Wilk Dawid Nguyen Anh	Skala rysunku 1:20	Rewizja R-01
		Data 28.12.2018	Numer arkusza B.1