



F-01

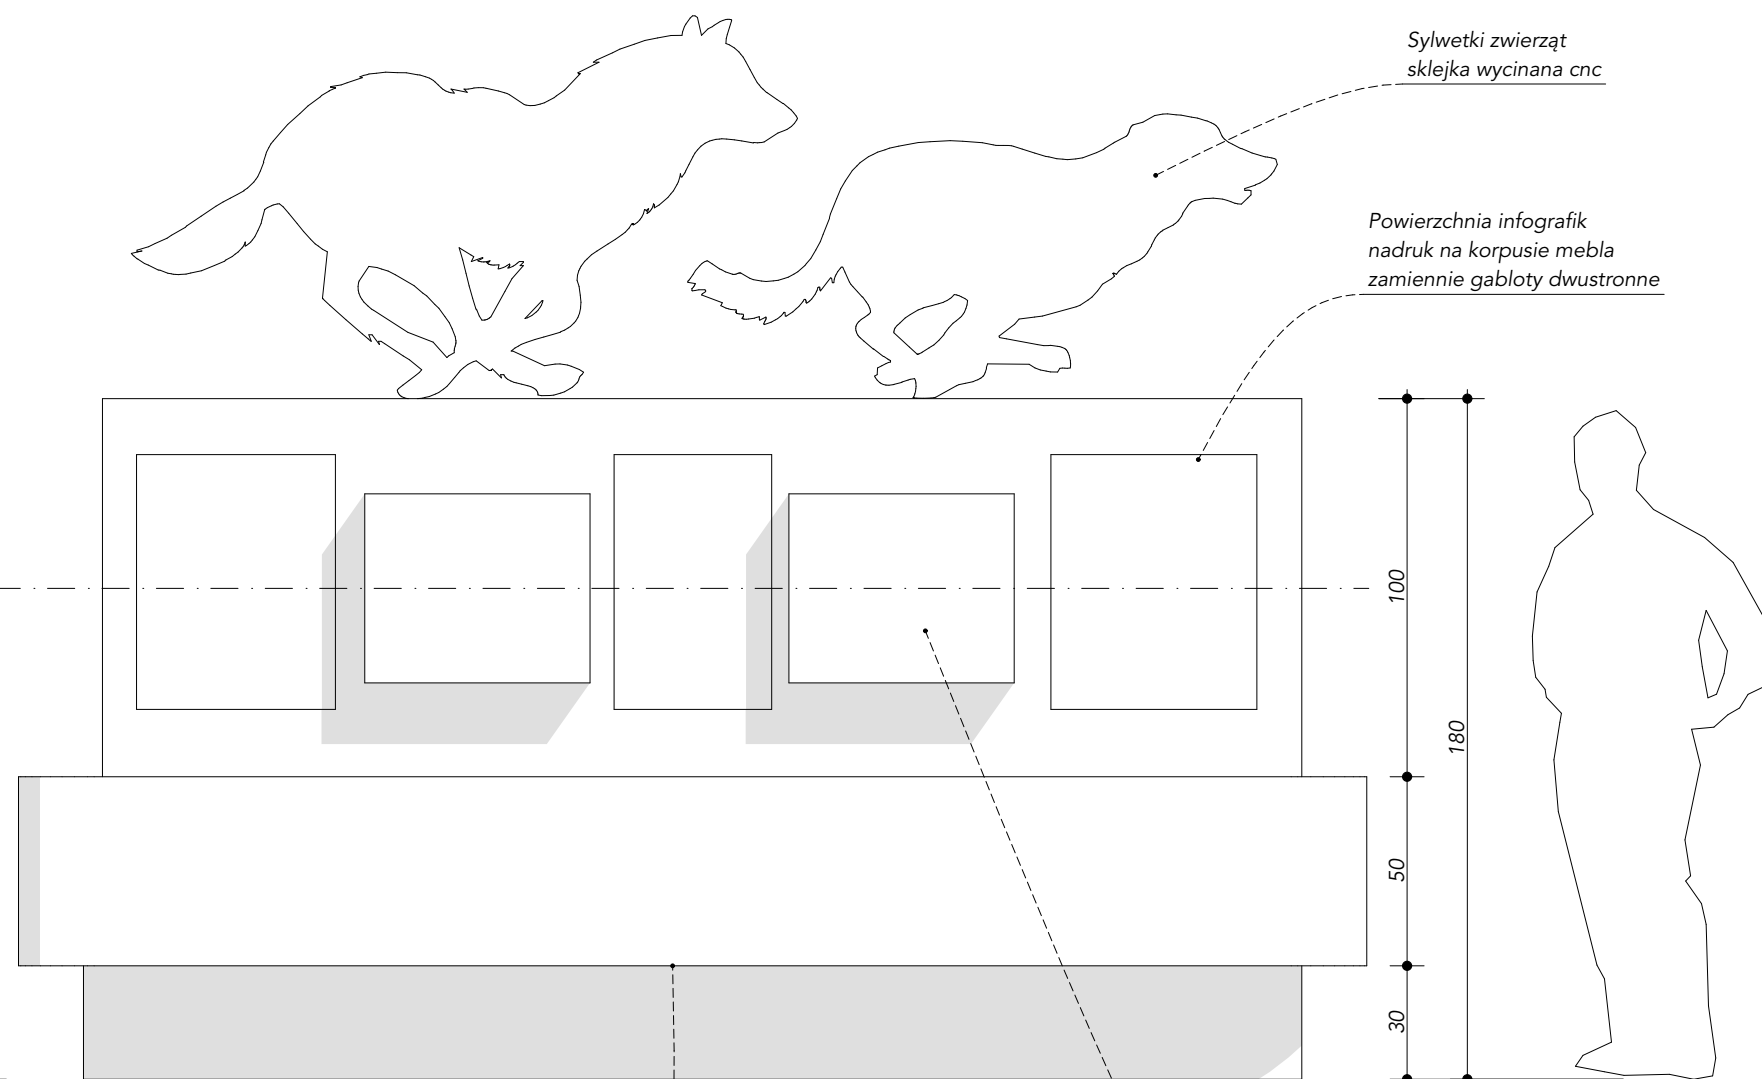

GABLOTA - FRONT

1:20

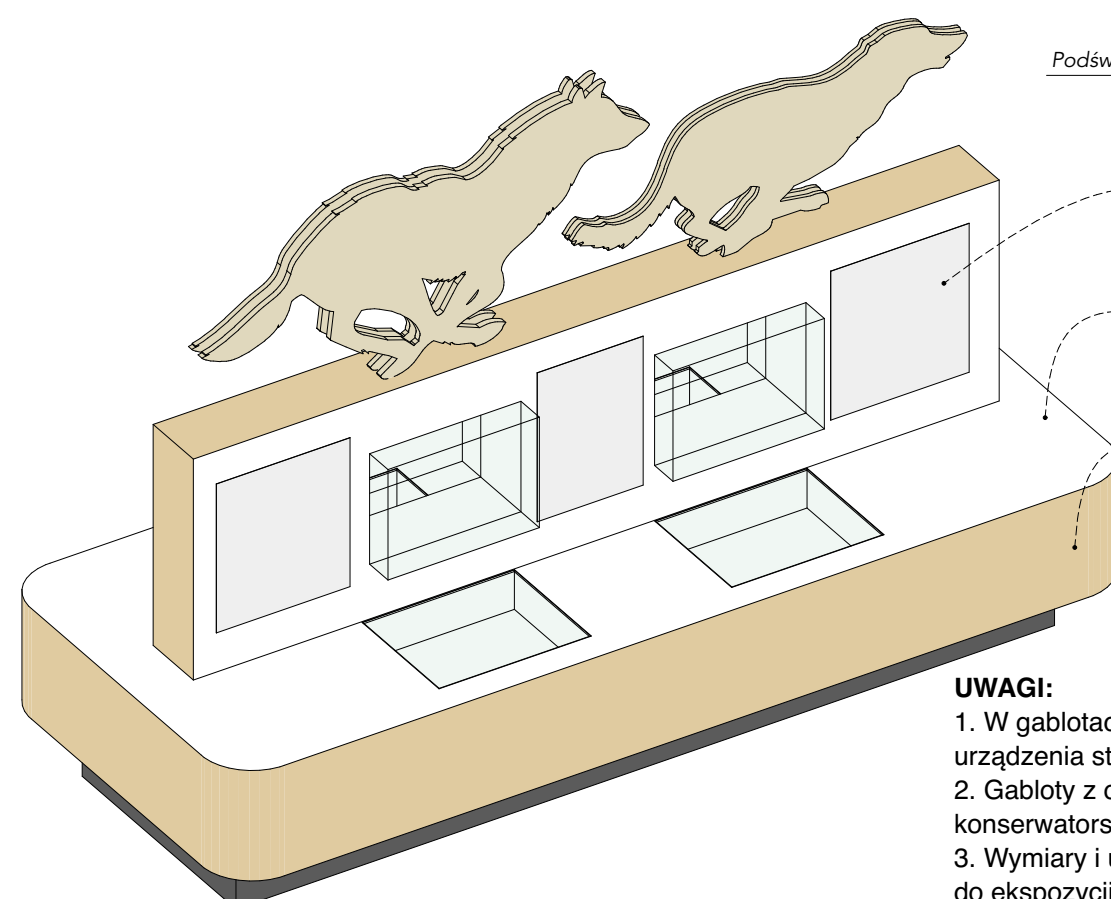

UWAGI:

1. W gablotach przewidzieć miejsce i rewizję na wyposażenie elektryczne i urządzenia sterujące
2. Gabloty z oświetleniem LED o mocy i temperaturze barwy wg wytycznych konserwatorskich
3. Wymiary i układ gablot dobrać na podstawie listy obiektów przeznaczonych do ekspozycji na etapie projektu wykonawczego

Nazwa inwestycji Muzeum Śląskie - Wystawa czasowa „Zwierzęta z naszego podwórka z dalekiego świata”	Projekt PATTERN RECOGNITION Kinga Duda Ul.Kaleńska 2a/16 04-367 Warszawa	Faza projektu WYPOSAŻENIE WYSTAWY	
		Tytuł rysunku GABLOTA TYP I	
Adres inwestycji Muzeum Śląskie w Katowicach, ul. Tadeusza Dobrowolskiego 1, 40-205 Katowice	Projektanci Kinga Duda Rafał Krzemiński Grzegorz Wilk Dawid Nguyen Anh	Skala rysunku 1:20, 1:26,69	Rewizja R-01
		Data 04.01.2019	Numer arkusza B.2