


ROZWÓRKA NOŻYCOWA (usztyniona)

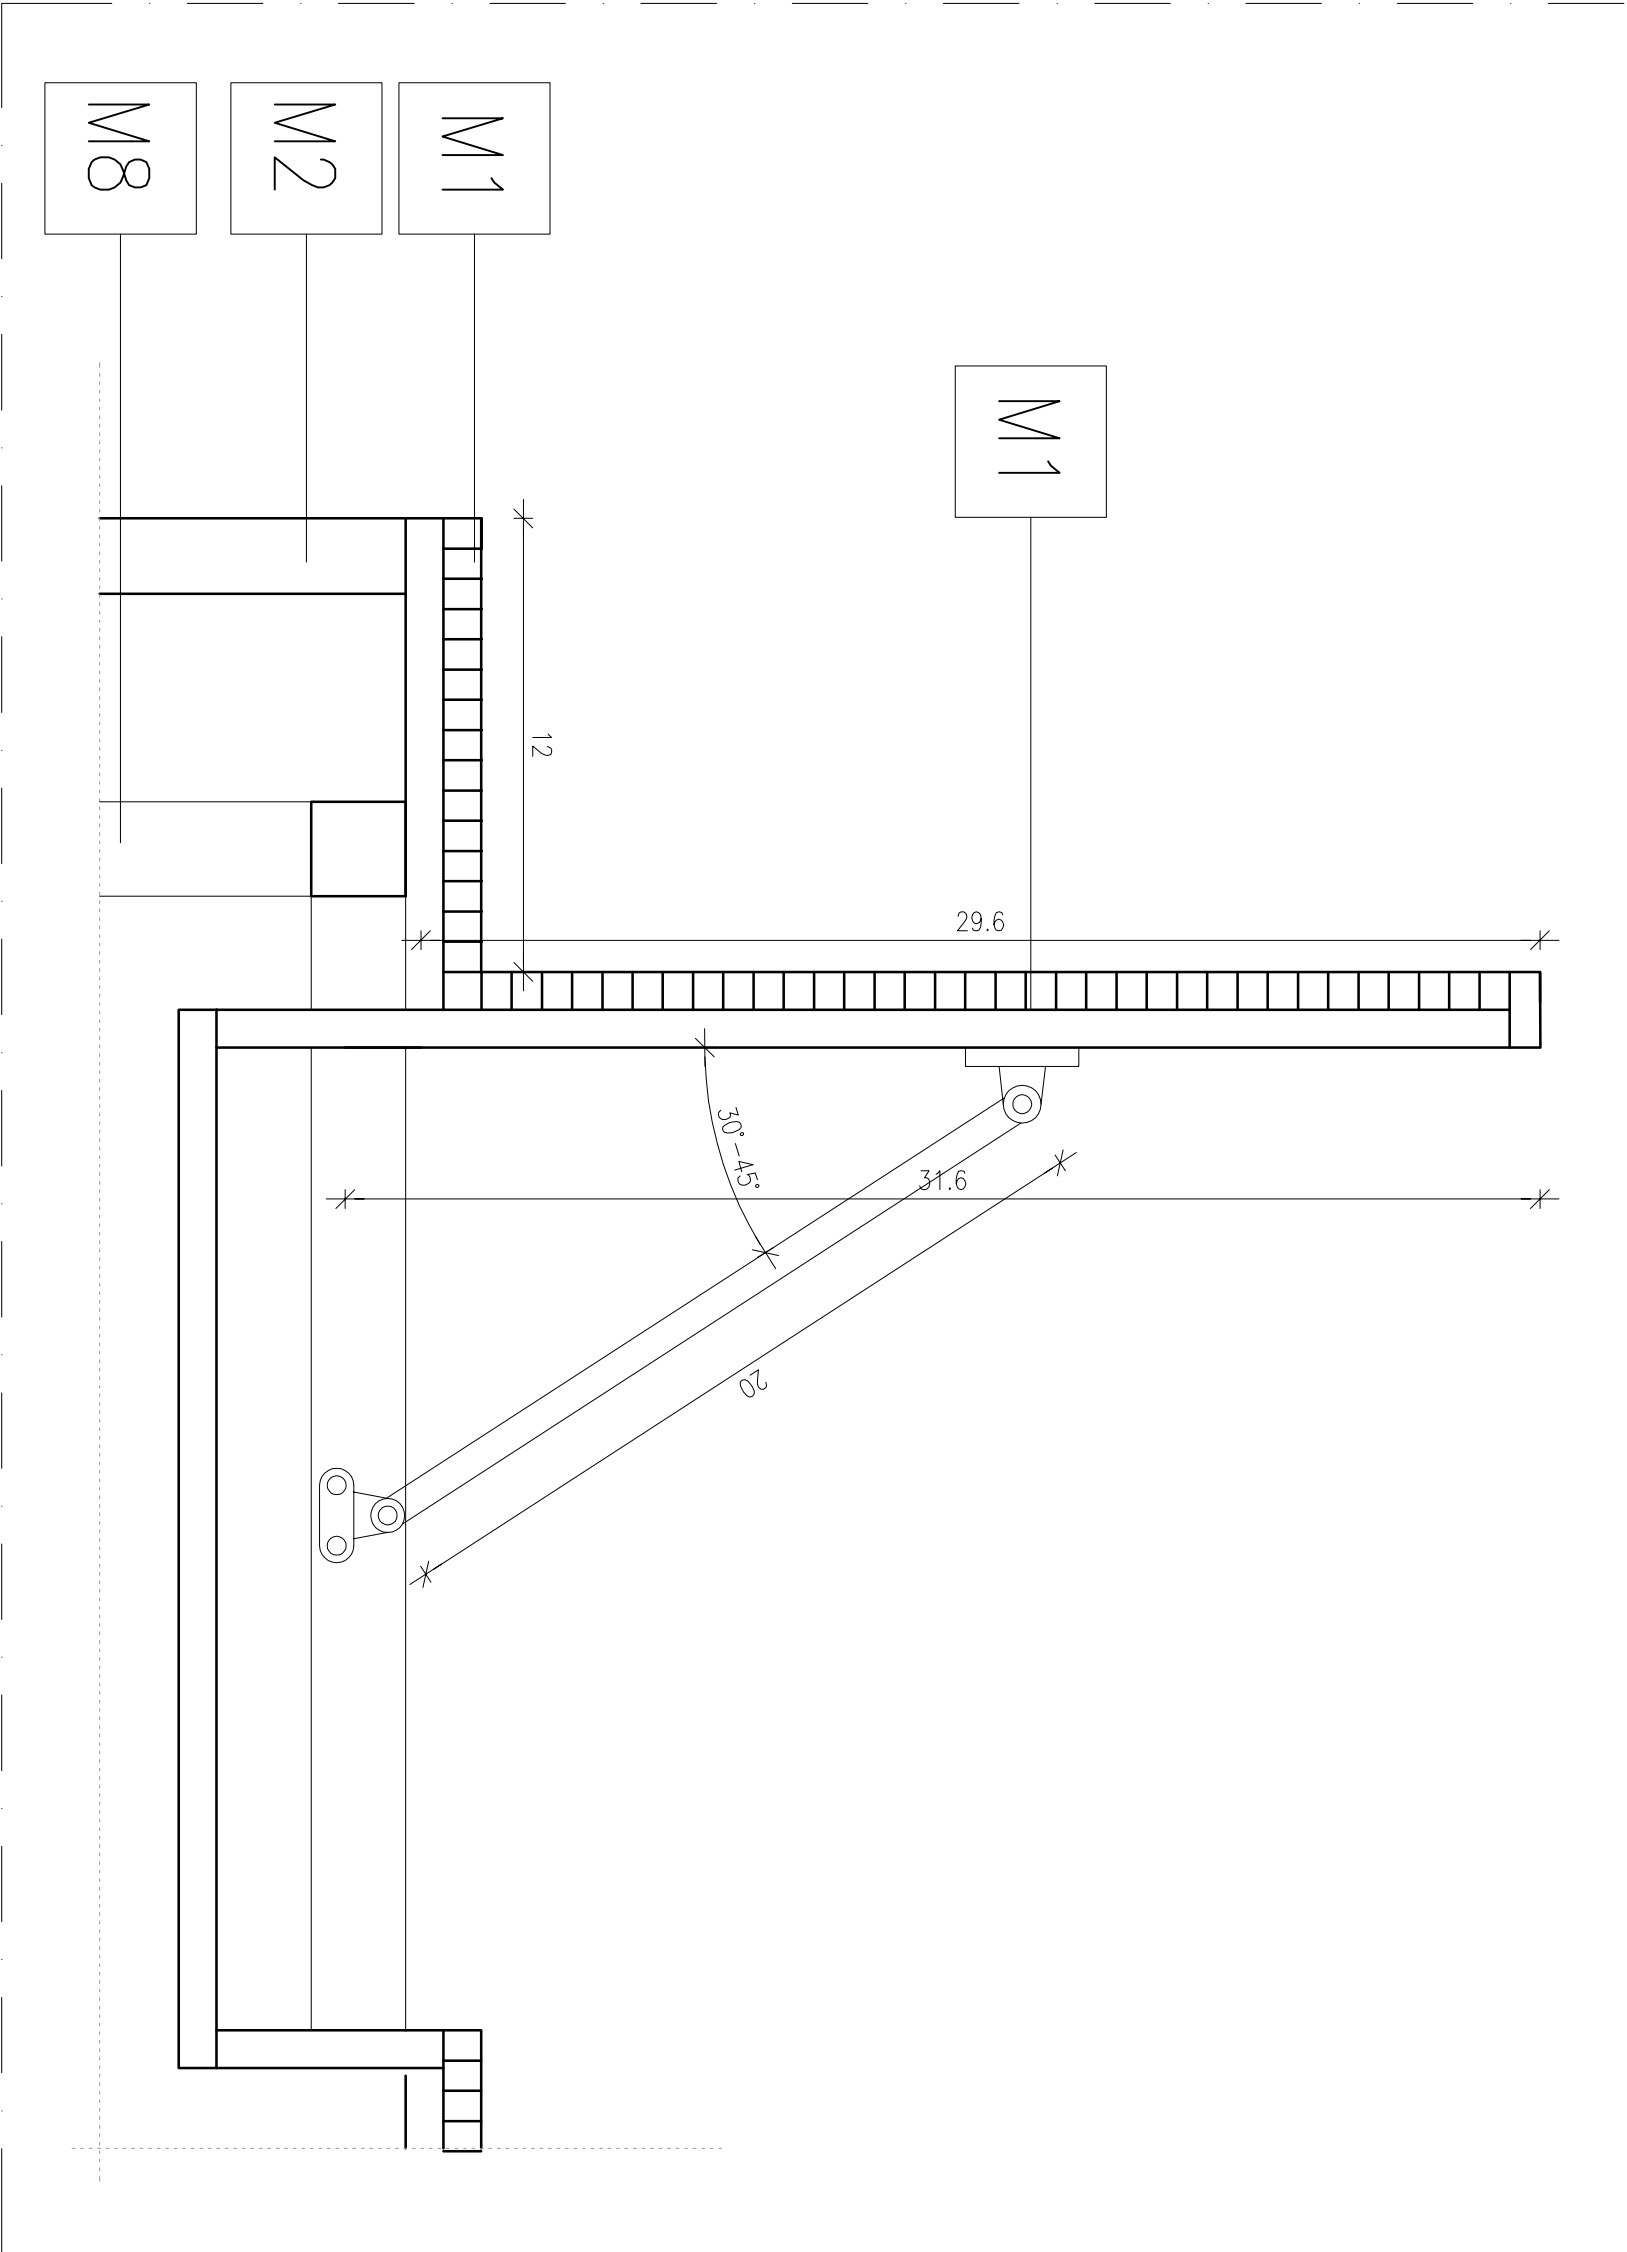

UWAGI:  
1. PRZED PRZYSTĄPIENIEM DO ROBÓT WYKONAWCA ZOBOWIĄZANY JEST SPRAWDZIĆ WSZYSTKIE WYMIARY NA BUDOWIE.  
2. WSKAZANE ZMIANY, KOTÓRE WYKONAWCA ZDECYDUJE SIĘ WPROWADZIĆ, RÓWNIEŻ TE, KOTÓRE SŁUŻĄ JEDYNE ZNANE TECHNOLOGII WYKONANIA, POWINNY BYĆ UZGODNIONE Z PROJEKTANTAMI.  
3. WSKAZANE KOLORY PO PRZEDSTAWIENIU PROBAB DO AKCEPTACJI PRZEZ PROJEKTANTA.  
4. RYSUNKI WARSZTATOWE ROZWIAZANI WSKAZANYCH ELEMENTÓW, PRAC WYKONCZUJĄCYCH, KONIAŻĄCYCH ORAZ PROPONOWANYCH ROZWIAZANI TECHNICZNYCH PRZEDSTAWIĆ DO AKCEPTACJI PROJEKTANTOM.  
5. WSKAZANE PRAWA AUTORSKIE WŁEŻĄ DO PRACOWNI WWA.

PROJEKT  
PROJEKT WYSTAWY STAŁEJ CENTRUM SCENOGRAFII  
POLSKIEJ W MUZEUM ŚLĄSKIM W KATOWICACH

INWESTOR  
MUZEUM ŚLĄSKIE W KATOWICACH

FAZA  
PROJEKT PRZETARGOWY

BRANŻA  
ARCHITEKTURA WNIĘTRZ

WWAA Architekci  
UL. MIŃSKA 25 bud.44  
03-808 WARSZAWA  
WWW.WWAA.PL

AUTORYZACJA  
WWAA

ZESPÓŁ PROJEKTOWY  
mgr art. Boris Kudlička  
mgr inż. arch. Marcin Mostafa  
mgr inż. arch. Natalia Paszkowska  
mgr inż. Mateusz Wojski  
mgr inż. arch. Mateusz Wojski  
lic. art. Aleksandra Gnieła

REDAKCJA  
0  
30.06.2013  
SKALA  
1:2

WYKRES  
DETAL / ELEMENTY MECHANICZNE  
EKSPOZYTORÓW

NUMER PROJEKTU  
AW.05.01.07