
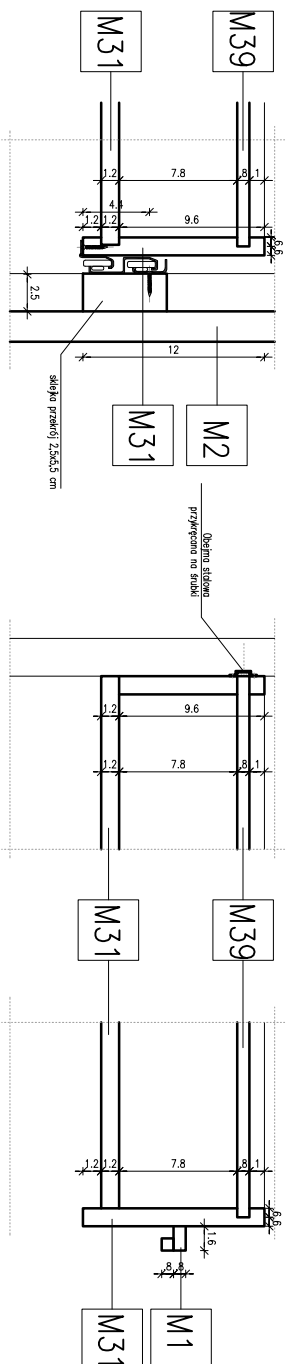



MECHANIZM SZUFLADY + DETAL MONTOWANIA SZKŁA
(produkt referencyjny, prowadnica BLUM)

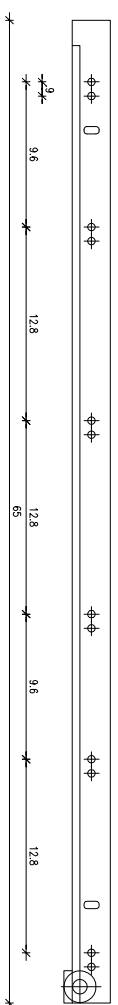

PROWADNICA KORPUSU 650mm



**உ**

SCHOWEK NA EKRAN I PLAYER

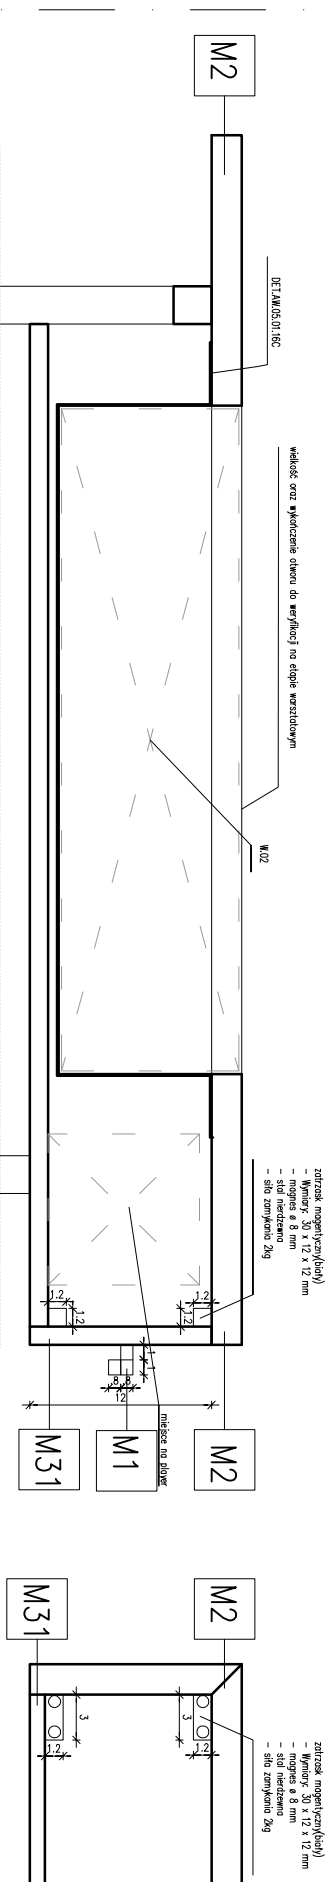

४

STALOWA OBEJMA POD MONITORY 32" (dokładne wymiary do weryfikacji na etapie warsztatowym)

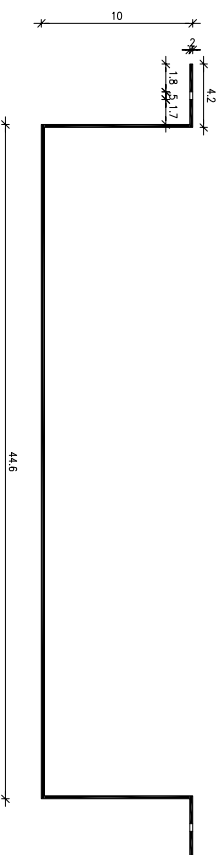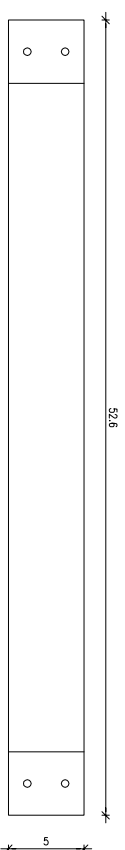

○

UWAGA:

1. PRZEZ PRZEPISANIE DO ROBÓT WYKONAWCZYM ZOBOWIĄZANY JEST SPRAWDZIOĆ WSZYSTKIE WYKAZY NA BUDOWE.
2. WSKAZAĆ ZMIANY, KTÓRE WYKONAWCA ZROBIŁ SIĘ WPROWADZIĆ, GŁÓWNIĄ TE, KTÓRE SŁUŻĄ JEDYNE ZMIANIE TECHNOLOGII WYKONAWA, POWINNY SIĘ UZASADNIĆ Z PROJEKCIĄ.
3. WSKAZAĆ KOLOR PO PRZEBIEGU ROBÓT DO WYKONANIA PRZEZ PROJEKTANTA.
4. RYSUNKI WSKAZAĆ WSKAZAĆ ELEMENTY, PRZEZ WYKONAWCÓW, WNIOSKOWAĆ ORAZ PROPONOWAĆ ROZWIĄZANIA TECHNOLOGICZNE DO PRACOWNIKA, DO AKCEPTACJI PROJEKTANTÓW.
5. WSKAZAĆ PRAWA AUTORSKIE, NIEZAJĄ DO PRACOWNIKA WWA.

PROJEKT
PROJEKT WYSTAWY STALEJ CENTRUM SCENOGRAFII
POLSKIEJ W MUZEUM ŚLĄSKIM W KATOWICACH

INWESTOR	MUZEUM ŚLĄSKIE W KATOWICACH
PLA	PROJEKT PRZETARGOWY
BRONZA	ARCHITEKTURA WNETRZ

WWA
WWA Architekti
UL. MIŁOŚNICKA 25 bud 4
03-808 WARSZAWA
WWW.WWA.PL

AUTORZY
WWIA

mgr art. Boris Kudlička
mgr inż. arch. Marcin Mostafa
mgr inż. arch. Natalia Poszkowska
mgr inż. Mateusz Morski
mgr inż. arch. Małgorzata Niedzielska
lic. art. Aleksandra Gnielka

REWIZJA	DATA	SKALA
0	30.06.2013	1:5

DETAIL/ ELEMENTY SZUFLAD

NUMER PROJEKTU

AW.05.01.12a/b/c