szynoprzewód 3- fazowy mocowany do sufitu podwieszonego

oprawa LED mocowana do szynoprzewodu max 48W

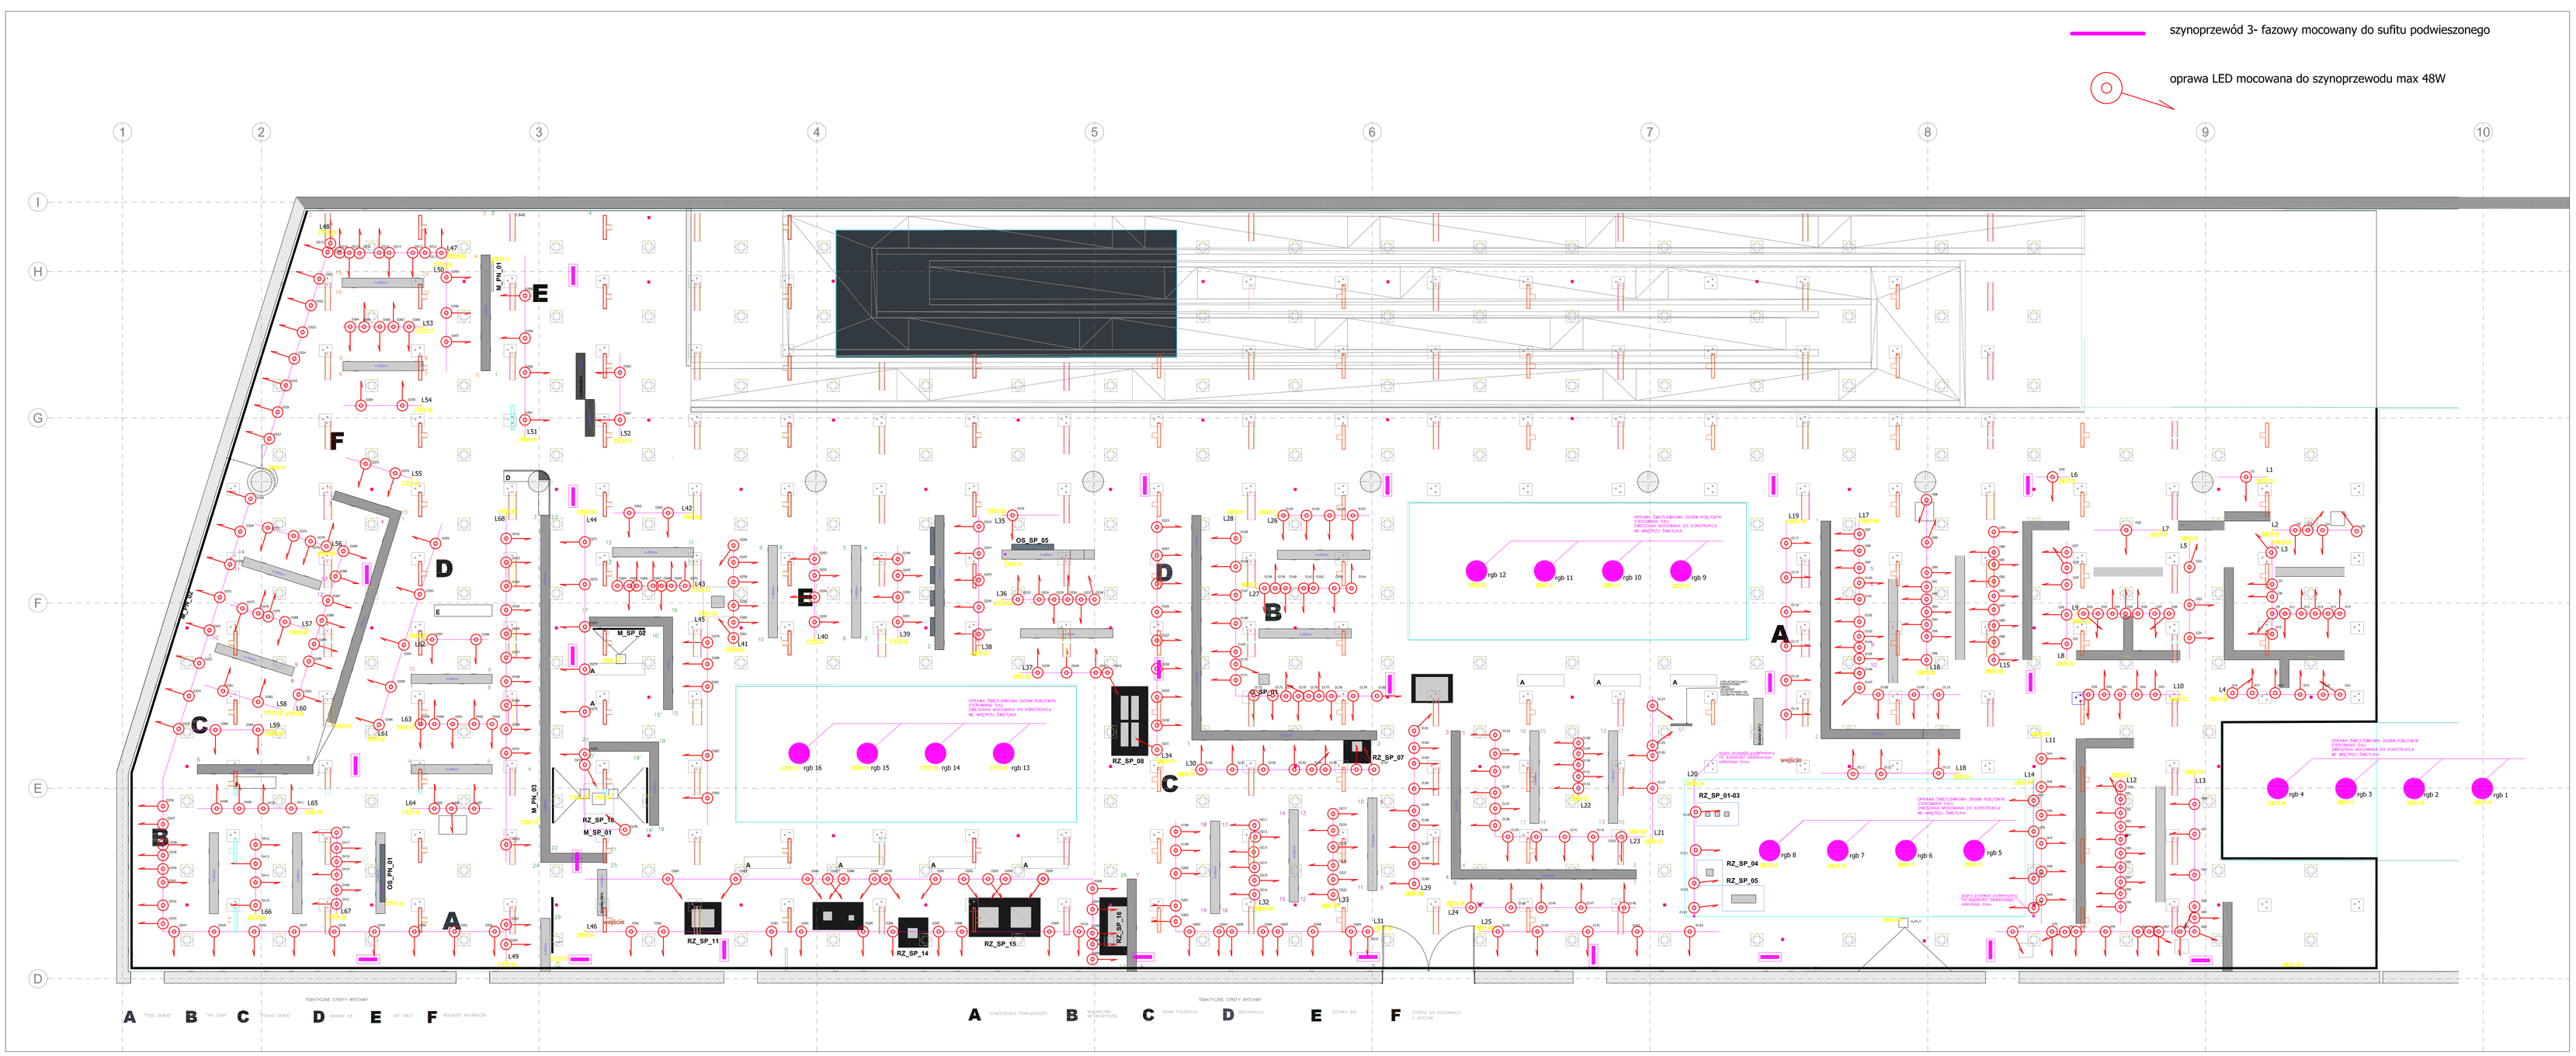

LOTRONIC
JEDNOSTKA PROJEKTOWA

LOTRONIC LIGHT SYSTEM SP. Z O. O.
UL. SOBIESKIEGO 7 40-082 KATOWICE
TEL / FAX : (0-32) 253-050-21/ 253-05-22
m a i l: k a t o w i c e @ l o t r o n i c . c o m . p l
KRS:0000065979 NIP:-634-24-44-760 REGON: 276080696
Bank Zachodni WBK S.A. O/ Katowice 72 1090 1098 0000 0001 2800 1929
BRE Bank S.A. O Kwa 54 1140 1070 0000 0001 2800 1929

INWESTOR:
MUZEUM ŚLĄSKIE
AL. W. KORFANTEGO 3
40-025 KATOWICE
TEL.+48 32 256 36 61
TELEFAX 32 259 56 04

ADRES INWESTYCJI:
UL. KOPALNIANA 6
40-079 KATOWICE

TEMAT:
PROJEKT ROZBUDOWY OŚWIETLENIA EKSPOZYCJI

RYSUNEK:
PLAN INSTALACJI OŚWIETLENIA EKSPOZYCYJNEGO POZ - 2

STADIUM:
PROJEKT WYKONAWCZY

BRANŻA:
ELEKTRYCZNA

PROJEKTOWAŁ:
mgr inż.
KRZYSZTOF STALMACH
nr upr. 13/390

OPRACOWAŁ:
mgr inż.
Wojciech Prykucki

SKALA:
1:100

DATA:
LUTY 2015

EDYCJA RYS.
01

NR RYS.
E-04