


a.p - 2.2.52

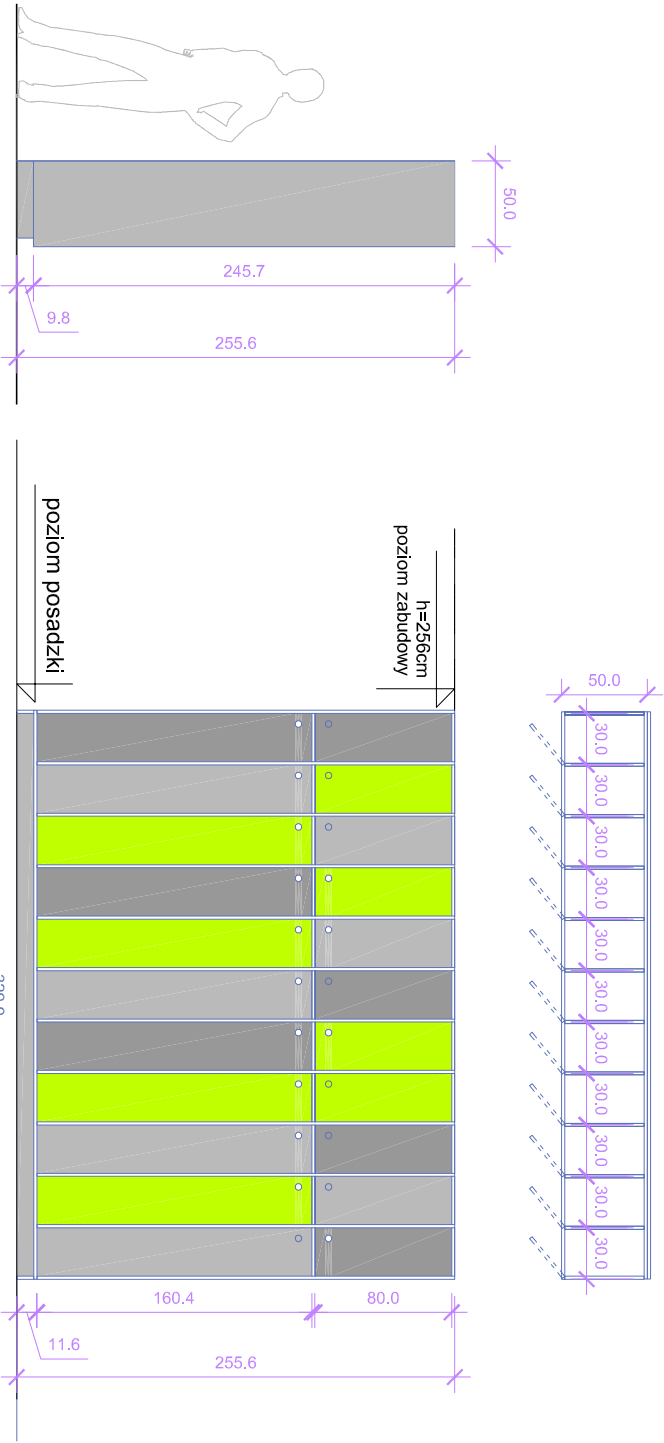

- wnętrze melamina
- U 763
- front melamina w 3 kolorach wg wzornika EGGER
- U 630
- taki jak: pantone RAL 382
- U 763
- U 732
- zamek szyfrowy

Inwestor			
MUZEUM ŚLĄSKIE			
ul. Wroclawskiego 3, 40-005 Katowice, tel.+48 32 259 96 61, telefaks +48 32 259 98 04			
Nazwa i adres obiektu			
NOWE MUZEUM ŚLĄSKIE			
ul. Dobrowskiego 1, Katowice			
Etap			
PROJEKT WYKONAWCZY			
Faza			
PROJEKT ARANŻACJI I WYPOSAŻENIA POMIESZCZEŃ			
Branża			
ARCHITEKTURA			
Nazwa			
MS_GG_POZIOM-2			
Numer rys.			
Branża	Budynek	Nazwa	Pomieszczenie
A	MS-GG	N.10	a.p-2.2.52
			Data
			28.12.2014
Projektant			
Przedsiębiorstw Handlowe			
Lobos A.Lobos, M.Lobos sp. jawna			
31-548 Kraków, al.Pokoju 1A			
Logo Lobos			
Logo MEBLE BIUROWE			
Imię i Nazwisko Projektanta			
mgr inż.arch. Anna Dasgieral		Nr uprawnień	
MAA042/10		Mgysław	
mgr inż.arch. Marzena Węgrzyńska		W. Węgrzyńska	
inż.arch. Marcin Słupski		Marcin Słupski	
Wszystkie prawa autorskie dotyczące tego rysunku są własnością firmy Przedsiębiorstwa Handlowego Lobos			
A.Lobos, M.Lobos sp. jawna.			
Wykorzystanie fragmentu lub całości projektu jest niezgodne z ustawą o prawie autorskim i prawach pokrewnych			