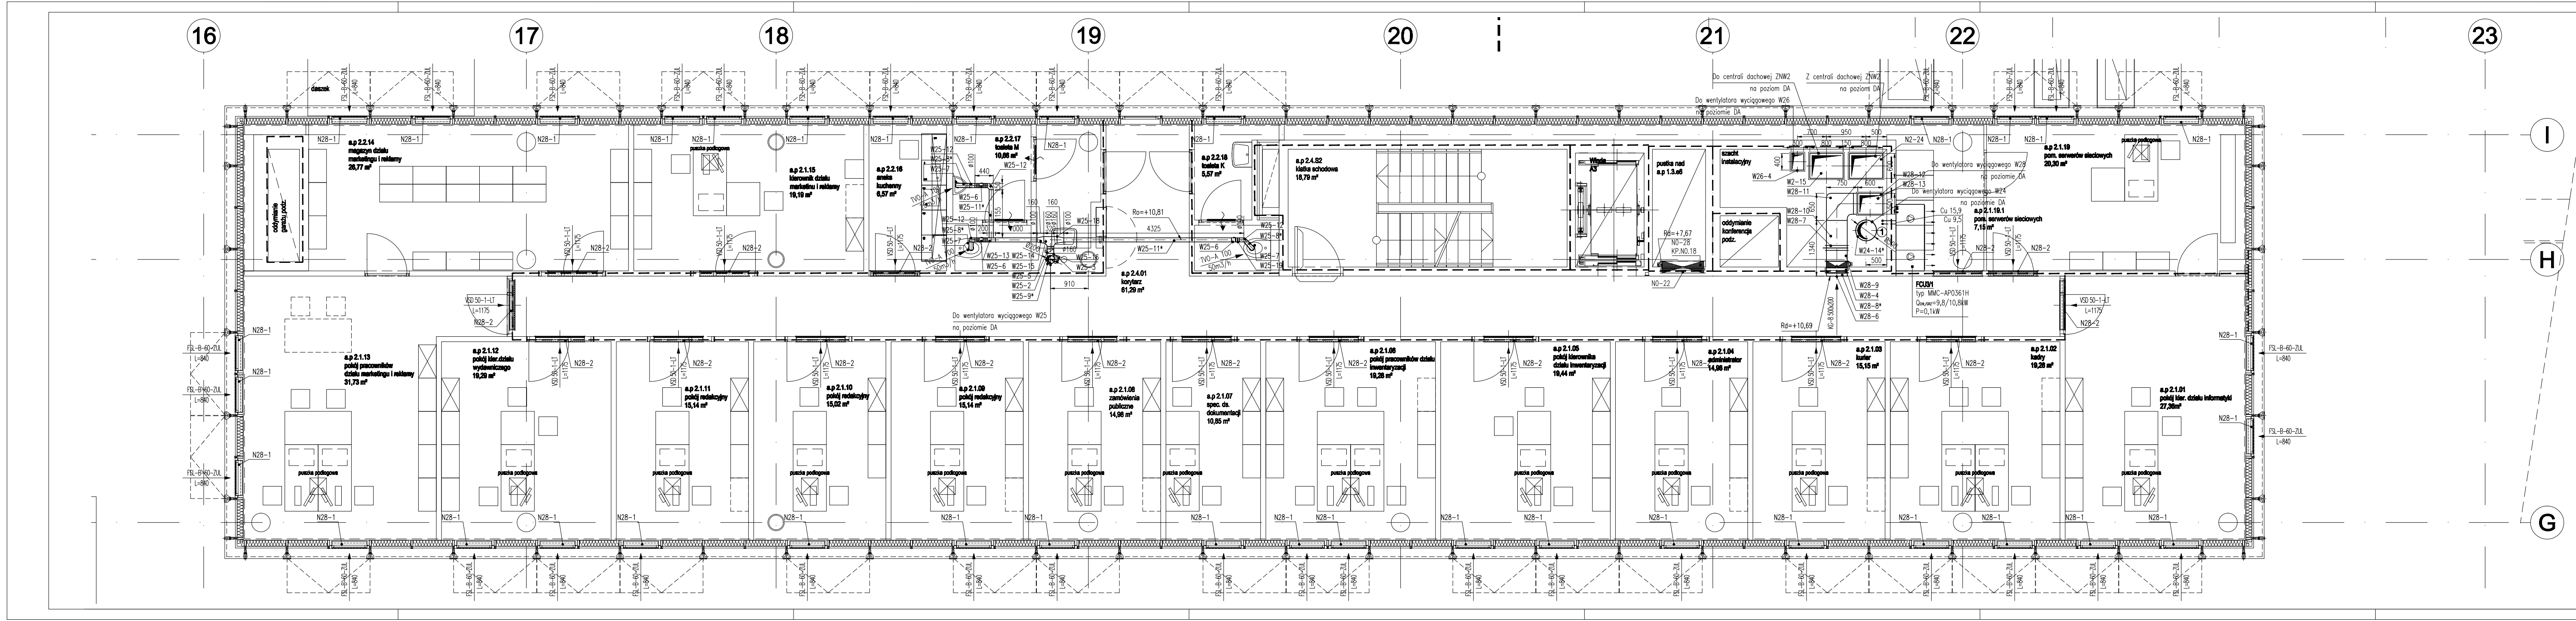
16
17
18
19
20
21
22
23
I
H
G
daszek
FSL-B-60-ZUL
L=840
N28-1
N28-2
a.p 2.2.14 magazyn działu marketingu i reklamy 26,77 m²
oddymianie garażu podz.
puszka podłogowa
a.p 2.1.15 kierownik działu marketinu i reklamy 19,19 m²
a.p 2.2.16 aneks kuchenny 6,57 m²
a.p 2.2.17 toaleta M 10,66 m²
a.p 2.2.18 toaleta K 5,57 m²
a.p 2.4.01 korytarz 61,29 m²
a.p 2.4.S2 klatka schodowa 18,79 m²
Winda A3
pustka nad a.p 1.3.e6
szacht instalacyjny
oddymianie konferencja podz.
a.p 2.1.19 pom. serwerów sieciowych 20,30 m²
a.p 2.1.19.1 pom. serwerów sieciowych 7,15 m²
Do wentylatora wyciągowego W25 na poziomie DA
Do centrali dachowej ZNW2 na poziom DA
Z centrali dachowej ZNW2 na poziom DA
Do wentylatora wyciągowego W26 na poziomie DA
Do wentylatora wyciągowego W28 na poziomie DA
Do wentylatora wyciągowego W24 na poziomie DA
TVO-A 100 50m3/h
Ro=+10,81
Rd=+7,67
Rd=+10,69
NO-28
KP.NO.18
NO-22
KG-8 500x200
FCU3/1
typ MMC-AP0361H
Qchł/grz=9,8/10,8kW
P=0,1kW
Cu 15,9
Cu 9,5
VSD 50-1-LT
L=1175
a.p 2.1.13 pokój pracowników działu marketingu i reklamy 31,73 m²
a.p 2.1.12 pokój kier.działu wydawniczego 19,29 m²
a.p 2.1.11 pokój redakcyjny 15,14 m²
a.p 2.1.10 pokój redakcyjny 15,02 m²
a.p 2.1.09 pokój redakcyjny 15,14 m²
a.p 2.1.08 zamówienia publiczne 14,98 m²
a.p 2.1.07 spec. ds. dokumentacji 10,85 m²
a.p 2.1.06 pokój pracowników działu inwentaryzacji 19,28 m²
a.p 2.1.05 pokój kierownika działu inwentaryzacji 19,44 m²
a.p 2.1.04 administrator 14,98 m²
a.p 2.1.03 kurier 15,15 m²
a.p 2.1.02 kadry 19,28 m²
a.p 2.1.01 pokój kier. działu informatyki 27,36m²
puszka podłogowa

MONTAŻ NAWIEWNIKA FSL
WG PROJEKTU ARCHITEKTONICZNEGO
1:50

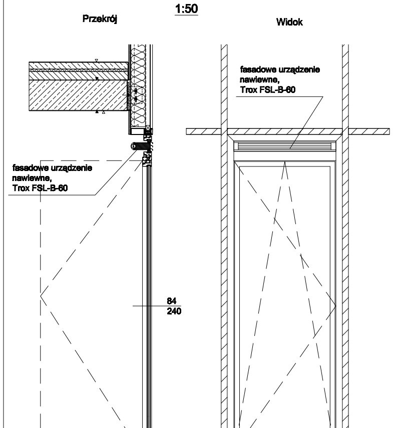
Przekrój
Widok
fasadowe urządzenie nawiewne, Trox FSL-B-60
fasadowe urządzenie nawiewne, Trox FSL-B-60
84
240

UWAGA:
OTWORY REWIZYJNE W SUFITACH PODWIESZONYCH USTALIĆ PO KONSULTACJI Z ARCHITEKTEM.

Inwestor
MUZEUM ŚLĄSKIE
al. W. Korfantego 3, PL - 40-005 Katowice, tel.+48 (0) 32 258 56 61 tel/fax +48 (0) 32 259 98 04

Nazwa i adres obiektu
NOWE MUZEUM ŚLĄSKIE
ul. Kopalniana 6, Katowice

Faza
C/FAZA 2 - PROJEKT WYKONAWCZY

Branża
INSTALACJE SANITARNE
WENTYLACJA I KLIMATYZACJA MS-GG

Nazwa
WENTYLACJA RZUT POZIOMU +2

Sytuacja

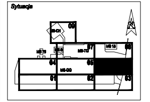
09
MS-CH
MS 15
MS-TG
07
08
04
05
MS-GG
01
02
03
N

Numer rys.	Branża	Faza	Budynek	Nazwa	Podział	Indeks	
	IM	C	MS-GG	P+2	06	-	042

Generalny projektant
florian riegler univ.prof.arch. dipl.-ing. roger riewe univ.prof. arch. dipl.-ing.
riegler riewe architekten zt-ges.m.b.h. ,griesgasse 10, a_8020
t: ++43/316/723253-0, f: 723253-4, e: office@rieglerriewe.co.at

Branża: *Instalacje*
BIURO PROJEKTOWE
KAMAK
UL.MECHANIKÓW 9A
44-100 GLIWICE
TEL. (032) 270 16 66

Konstrukcje	*Architektura*	*Ochrona przeciwpożarowa*
STATYK	Architekturbüro Riegler Riewe	mgr. inż. Janusz Siata
Firma inżynierska ul. Plebiscytowa 10/7 PL-40-039 Katowice tel/fax: +48 (0) 32 201 81 76 e: statyk@statyk.pl	Griesgasse 10 A- 8020 Graz tel: 0316/ 72 32 53 - 0 fax: -4 e: office@rieglerriewe.co.at	ul. Opolska 3/12A PL-40-084 Katowice tel: +48 (0) 601 437 018 fax: +48 (0) 32 613 73 01 e: jsiata@post.pl

	Imię i nazwisko	*Numer uprawnień*	*Podpis*
Projektował	inż. M. OSUCH	500/91	
Opracował	mgr inż. M. KRZYSTECZKO		
Sprawdził	inż. H. OSUCH	310/78	

Skala	*Format*	*Data*	*Indeks*	*Data indeksu*
1:50	297x1620	31.08.2009	-	-

Niniejszy rysunek oraz jego dane na nośnikach danych stanowią własność intelektualną architektów Riegler i Riewe. Każdorazowe użycie, upublicznienie, powielanie każdego rodzaju lub przekazywanie stronom trzecim wymaga pisemnej zgody architektów Riegler i Riewe. Poprzez przejęcie niniejszego rysunku firma wykonawcza akceptuje przedstawione na nim wytyczne. Wymiary naniesione ręcznie mają pierwszeństwo nad narysowanymi. Wykonawca zobowiązuje się do sprawdzenia wszystkich wymiarów oraz wytycznych dotyczących swojego zlecenia przed przystąpieniem do robót. O rozbieżnościach z narysowanymi lub pisemnie uzgodnionymi wytycznymi należy niezwłocznie powiadomić pisemnie architekta lub kierownictwo budowy. Przed przystąpieniem do robót należy przedłożyć architektowi do zatwierdzenia aktualne rysunki warsztatowe.

© Riegler Riewe