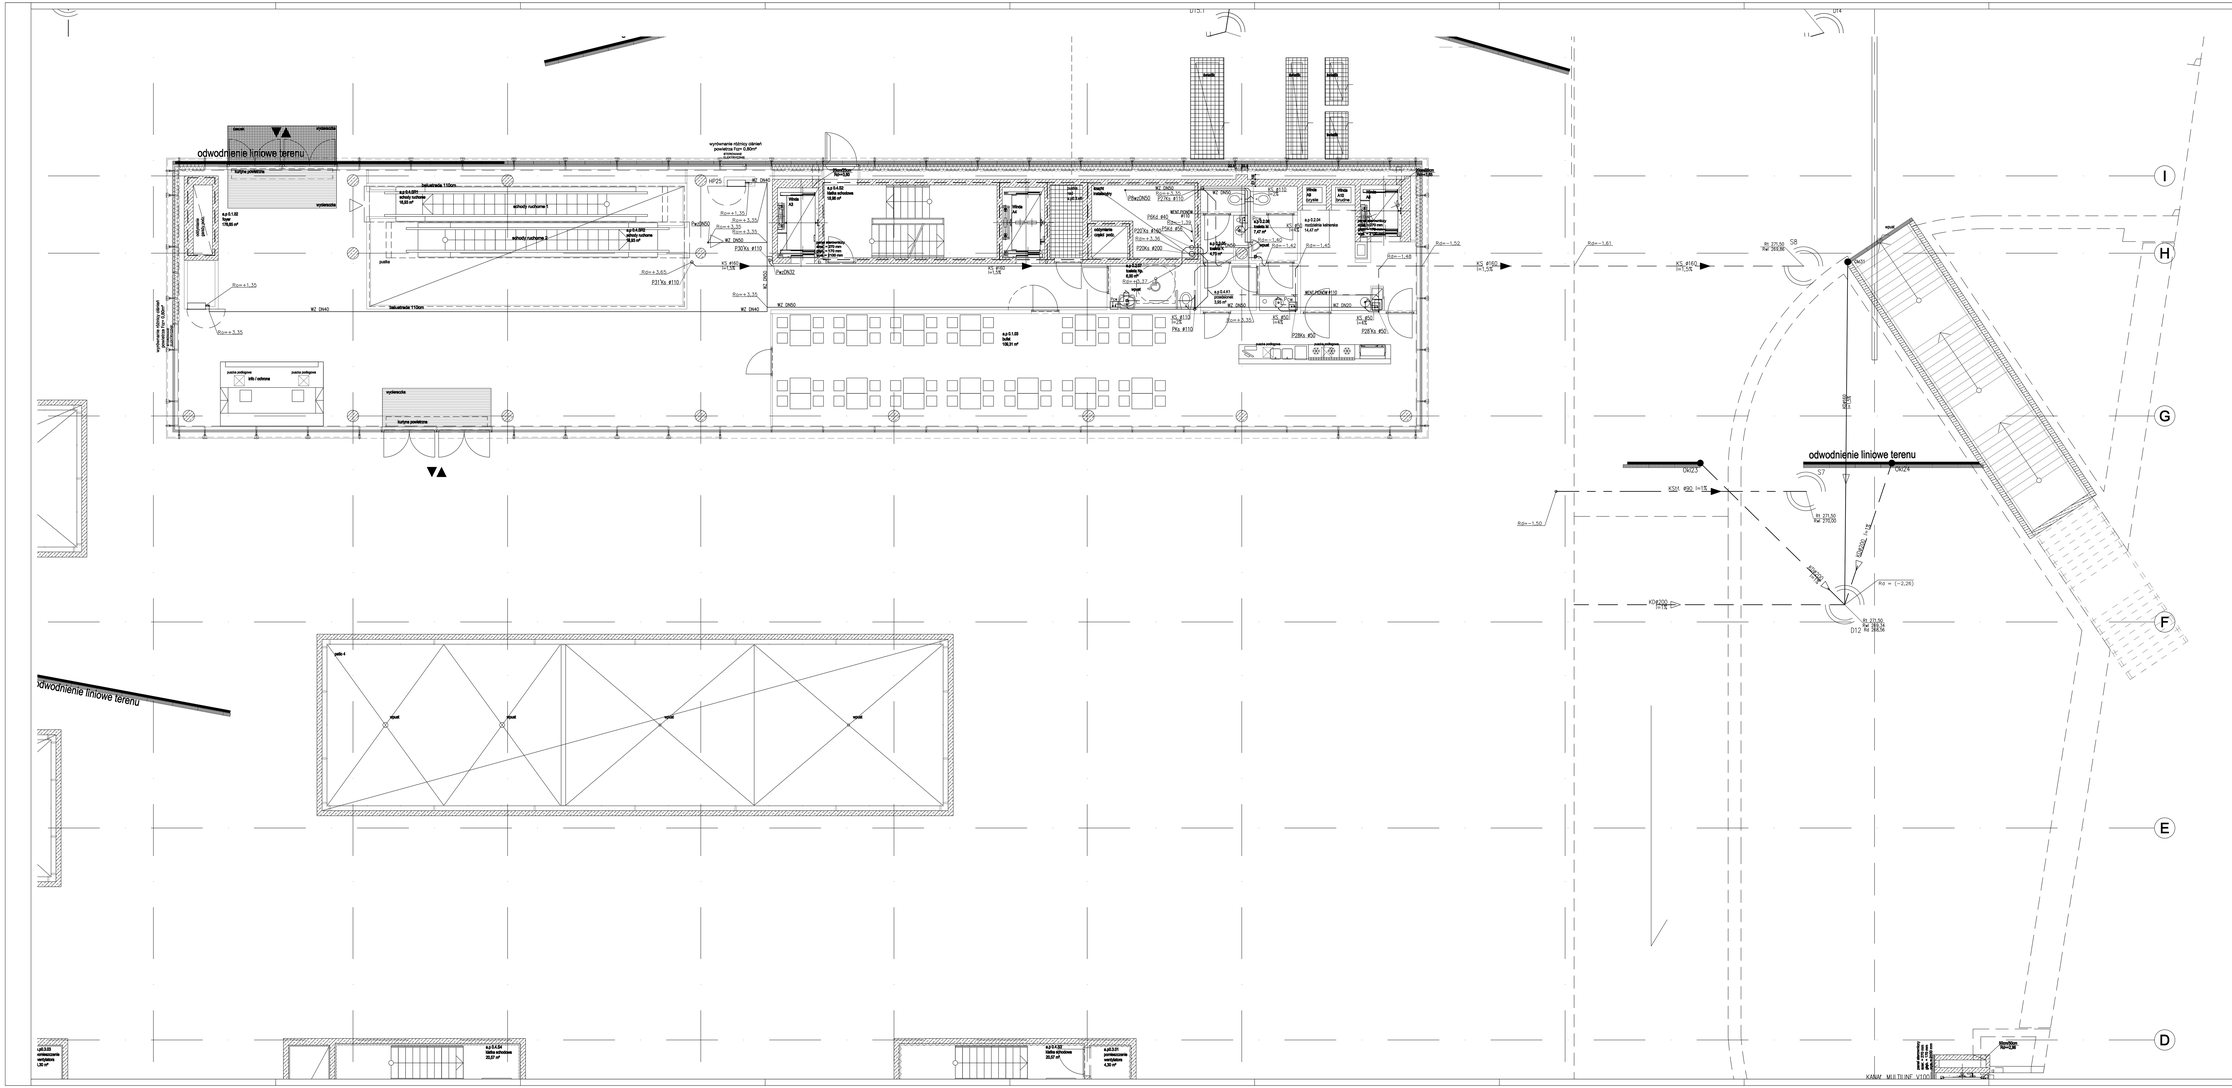

OPIS (WOD.-KAN.):

- WZ DN80 – INSTALACJA WODY ZIMNEJ
- – – – – – – INSTALACJA CIEPŁEJ WODY UŻYTKOWEJ
- KS ⌀200 i=1% – INSTALACJA KANALIZACJI SANITARNEJ GRAWITACYJNA (KS)
- KS ⌀200 i=1% – INSTALACJA KANALIZACJI SANITARNEJ GRAWITACYJNA (KS) PROWADZONA POD POZ. POSADZKI DANEJ KONDYGNACJI
- KT ⌀160 i=2% – INSTALACJA KANALIZACJI SANITARNEJ TŁUSZCZOWEJ (KT)
- WENTYLIONOWE ⌀160 – WENTYLACJA BOCZNA PIONÓW KANALIZACYJNYCH
- KSW1 ⌀75 i=0,5% – INSTALACJA KANALIZACJI SANITARNEJ TŁOCZNA (KSW.)
- KD ⌀200 i=1% – INSTALACJA KANALIZACJI DESZCZOWEJ (KD)
- KD ⌀200 i=1% – INSTALACJA KANALIZACJI DESZCZOWEJ (KD) PROWADZONA POD POZ. POSADZKI DANEJ KONDYGNACJI
- KDH1 ⌀75 i=0,5% – INSTALACJA KANALIZACJI DESZCZOWEJ TŁOCZNA (KDH.)

- PWz ⌀50 – PION INSTALACJI WODY ZIMNEJ
- PKs ⌀110 – PION KANALIZACJI SANITARNEJ
- PTKs ⌀110 – PION KANALIZACJI SANITARNEJ TŁUSZCZOWEJ
- PKd ⌀110 – PION KANALIZACJI DESZCZOWEJ

- Wo1 – WPUST DO DACHÓW ODWRÓCONYCH NA POZ. TERENU
- Wp1 – WPUST DO OGRODZENIENIA PATIA
- Wk1 – WPUST DO OGRODZENIENIA KLATEK SCHODOWYCH
- Wd1 – WPUST DO OGRODZENIENIA DACHÓW W SYSTEMIE PODCIŚNIENIOWYM
- Wd1.1 – WPUST DO OGRODZENIENIA DACHÓW W SYSTEMIE GRAWITACYJNYM
- CW1.1 – CZERPNIE ZOGRODZENIE LWOWYCH
- PS1 – PROJ. POMPOWNIE ŚCIEKÓW SANITARNYCH
- PD1 – PROJ. POMPOWNIE ŚCIEKÓW DESZCZOWYCH
- Pzw – PROJ. ELEKTRYCZNY PRZEPYWOWY OGRZEWACZ WODY
- Pzwp – PROJ. ELEKTRYCZNY CIŚNIENIOWY POJEMNOŚCIOWY OGRZEWACZ WODY
- HR25 – PROJ. HYDRANT WEWNĘTRZNY DN25
- HR52 – PROJ. HYDRANT WEWNĘTRZNY DN52
- S1 – STUDZIENKI KANALIZACJI SANITARNEJ – WG PROJ. SIECI WOD.-KAN.
- D1 – STUDZIENKI KANALIZACJI DESZCZOWEJ – WG PROJ. SIECI WOD.-KAN.
- Ds5–Ds7 – STUDZIENKI DO PEMKLA DRENAŻU OPASKOWEGO ZABUDOWNE.
- POD POSADZKĄ POZ –3 – WG PROJ. SIECI WOD.-KAN.

Rt 269,83 – RZĘDNA TERENU

Rwi 267,96 – RZĘDNA DNA WLOTU INSTALACJI KS (LUB KD, LUB KT) DO PIERWSZYCH STUDNI KANALIZACYJNYCH PRZY BUDYNKU – WG PROJ. SIECI WOD.-KAN.

Rd 266,91 – RZĘDNA DNA STUDNI KANALIZACYJNYCH – WG PROJ. SIECI WOD.-KAN.

legenda:

- (zmiet.wtrzyszy)
- nadbudowa
- ściana nośna - żelbet
- ściana nośna betonowa
- ściana nośna betonowa
- ściana działowa
- ściana ceramiczna
- ściana ceramiczna
- ściana ceramiczna