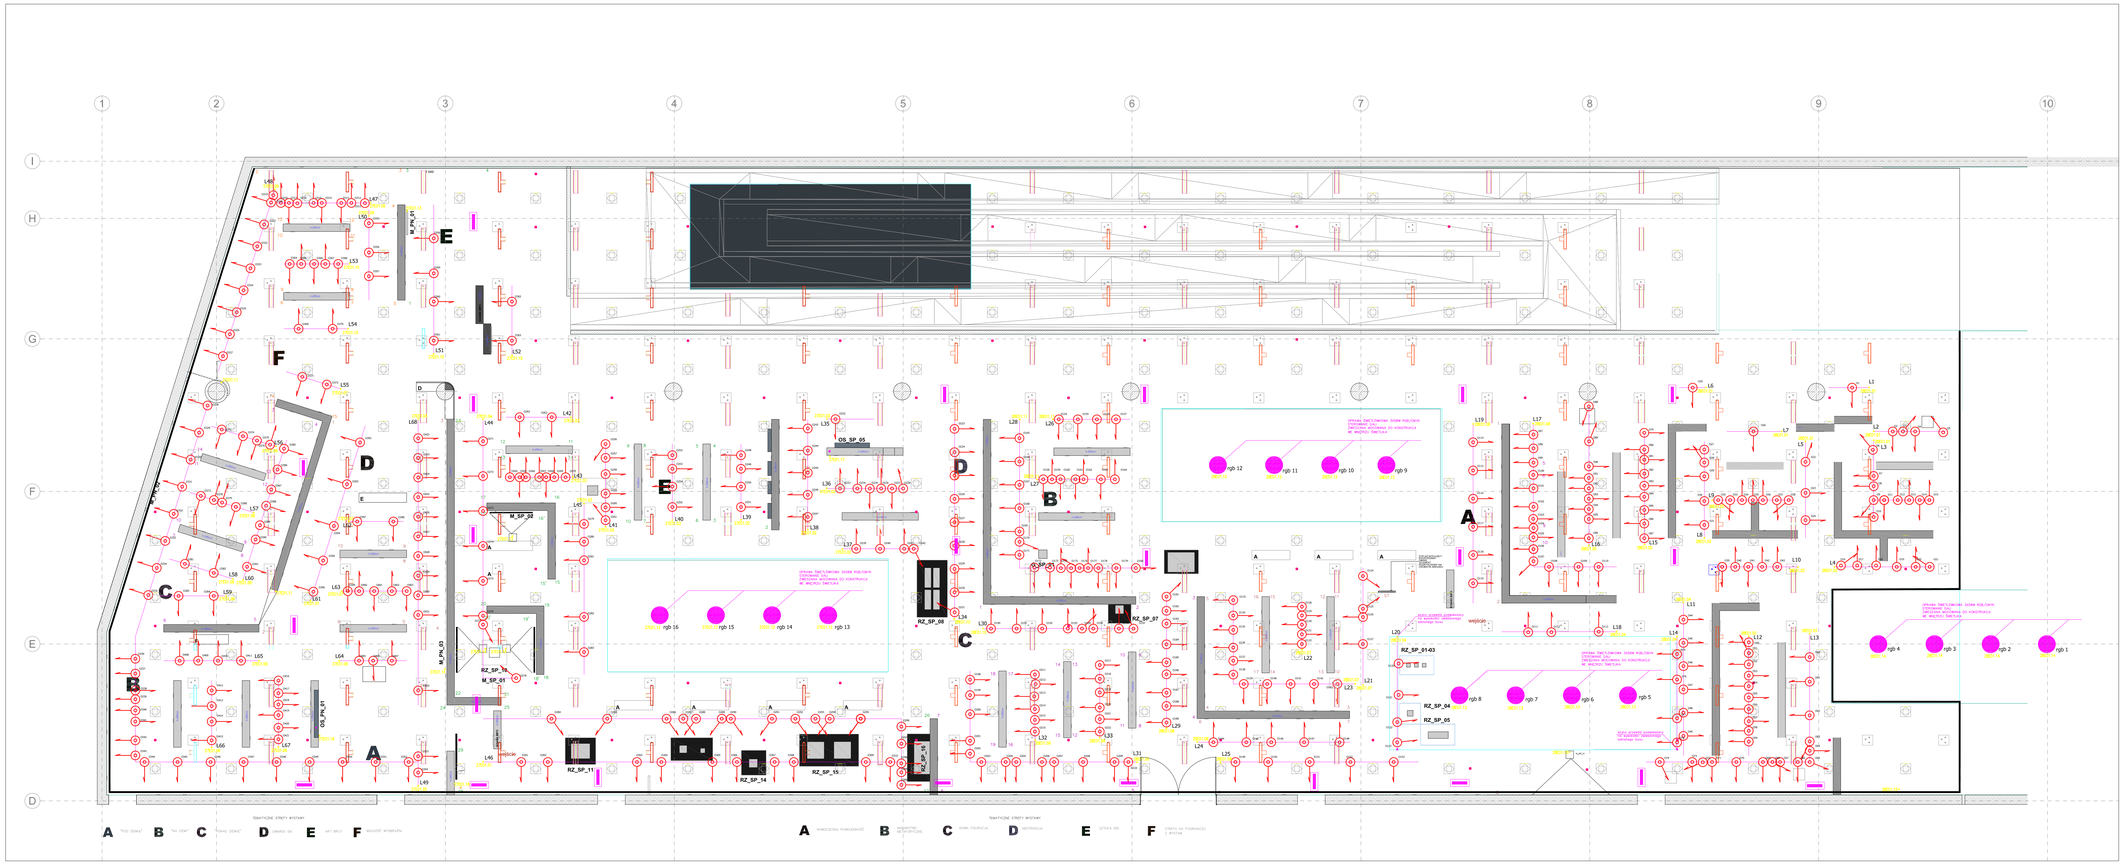

TEMATYCZNE STREFY WYSTAW

A PRZEDSTAWIENIA POWSZECHNOŚCI B WIZERUNEK I TOŻSAMOŚĆ NARODOWA C MIGRACJA D MIGRACJA E STREFA DZIECI F STREFA NA PODSUMOWANIE I WYJŚCIE

TEMATYCZNE STREFY WYSTAW

A PRZEDSTAWIENIA POWSZECHNOŚCI B WIZERUNEK I TOŻSAMOŚĆ NARODOWA C MIGRACJA D MIGRACJA E STREFA DZIECI F STREFA NA PODSUMOWANIE I WYJŚCIE

IRONIC
ARCHITEKTURA PRZESTRZENI

ul. Ludwika Rydygiera 8
01-793 Warszawa
Tel. +48 22 328 90 00
Fax +48 22 328 90 01
www.ironic.pl

OBIEKT
OŚ. KOPALNIANA II
AKATA KATOWICE

ADRES
PROJEKT WYKONAWCZY
OŚWIETLENIA
EKSPOZYCJI

TREŚĆ
PLAN INSTALACJI
OŚWIETLENIA
EKSPOZYCYJNEGO
POZ +2

FAZA
PROJEKT WYKONAWCZY

BRANŻA
ELEKTRYCZNA

PROJEKTOWAŁ:
mgr inż. Dariusz SZPYRKA
mgr inż. Krzysztof Stelmach
mgr inż.

SPRAWDZIŁ:
mgr inż. Mariusz PIOTROWSKI

SKALA
1:50

DATA
LUTY 2015

EGZEMPLARZ
01

NR RYS.
E-04