


ROZDZIELNICA 2R7

ROZDZIELNICA 2R7.1

min IP31

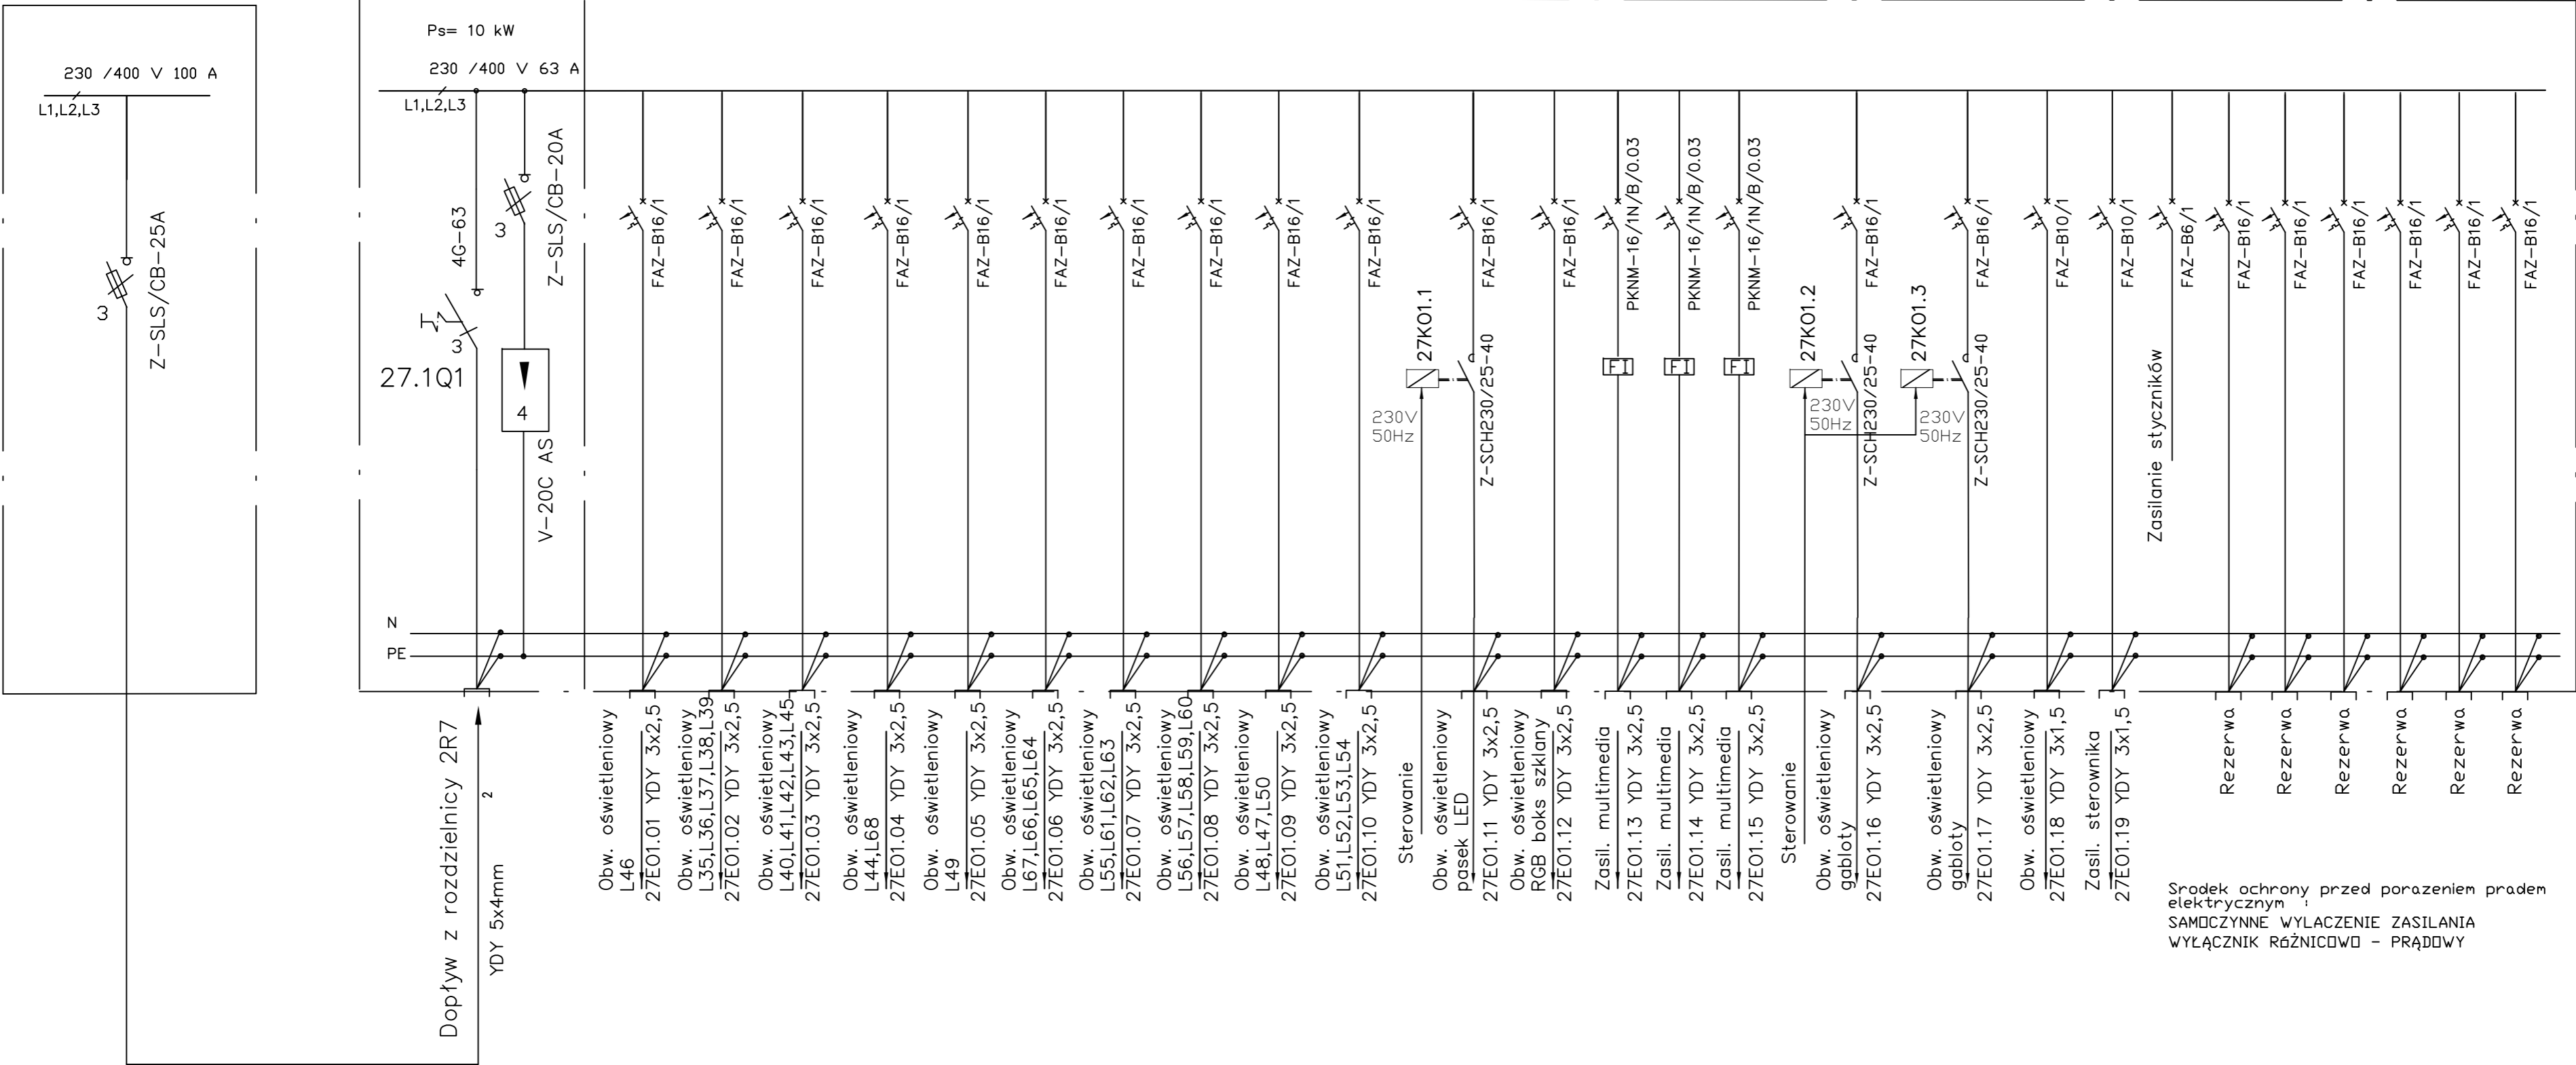

No. Lighting circuit	27E01.01	27E01.02	27E01.03	27E01.04	27E01.05	27E01.06	27E01.07	27E01.08	27E01.09	27E01.10	27E01.11	27E01.12	27E01.16	27E01.17	27E01.18	Rez.	Rez.	Rez.
Rodzaj/ilość opraw osw.	27	20	20	19	27	17	14	19	20	13	1	4	1	1	1			
P _Σ [kW]	1,35	1,0	1,0	0,95	1,35	0,85	0,7	0,95	1,0	0,65	14 W/mb	0,7	0,05	0,05	0,05			



LOTRONIC LIGHT SYSTEM SP. Z O.O.
UL. SOBIESKIEGO 7, 40-082, KATOWICE
TEL./ FAX: (0-32) 253-050-21/ 253-05-22
mail: kato.wice@lotronic.com.pl
KRS: 0000098379 NIP: 631-22-41-192 REGON: 27688986
Raiffeisen Bank O/ Ktoe : 41 1750 1237 0000 0000 0217 7986
BRE Bank S.A. O/ Ktoe: 54 1140 1078 0000 5901 2600 1001

INWESTOR:
MUZEUM ŚLĄSKIE
AL. W. KORFANTEGO 3
40-005 KATOWICE
TEL. +48 32 258 56 61
TEL/FAX 32 259 98 04

ADRES INWESTYCJI:
UL. KOPALNIANA 6
40-079 KATOWICE

TEMAT:
PROJEKT ROZBUDOWY
OŚWIELENIA
EKSPOZYCJI

RYСУNEK:

SCHEMAT IDEOWY
ROZDZIELNICY 2R7.1

STADIUM:
PROJEKT WYKONAWCZY

BRANŻA:
ELEKTRYCZNA

PROJEKTOWAŁ:
mgr inż. Bogusław SZPETMAN
177/91
mgr inż. Krzysztof Stalmach
137/90

OPRACOWAŁ:
mgr inż. Danuta SZPETMAN
mgr inż. Wojciech PRZYŁUCKI

SKALA:

DATA:
LUTY 2015

EDYCJA RYS.
01

NR RYS.
E-05