Śląska Sztuka Sakralna (P -4) - schemat rozmieszczenia kamer CCTV

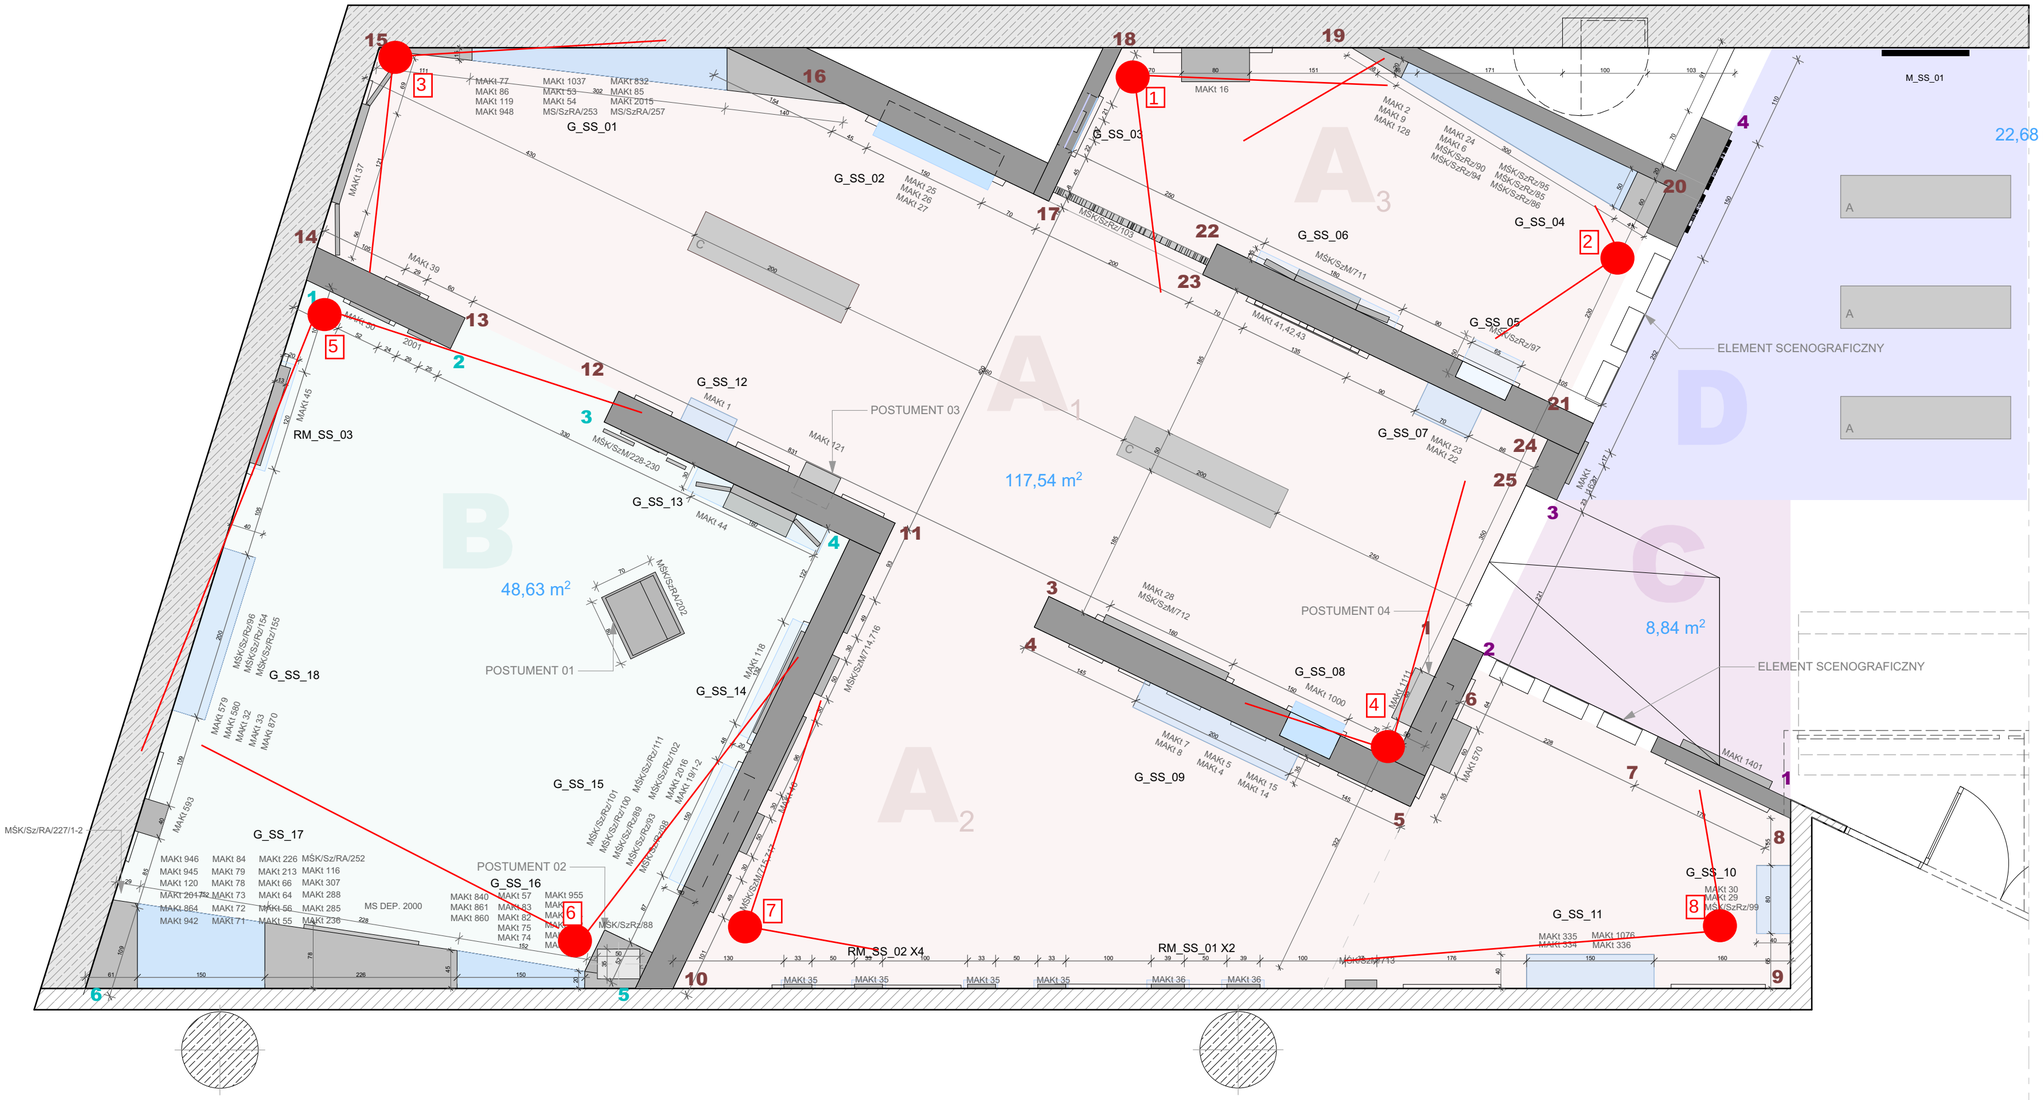

Legenda

8 pole widzenia kamery

Uwagi:

UWAGA!
-DOKUMENTACJĘ RYSUNKOWĄ ROZPATRYWAĆ ŁĄCZNIE Z OPISEM TECHNICZNYM
-WSZYSTKIE WYMIARY SPRAWDZIĆ NA BUDOWIE
-WSZYSTKIE PRACE NALEŻY WYKONYWAĆ ZGODNIE Z WŁAŚCIWYMI REGULACJAMI PRAWNYMI I NORMATYWNYMI ORAZ ZGODNIE ZE SZTUKĄ BUDOWLANĄ
-WSZYSTKIE UŻYTE MATERIAŁY MUSZĄ POSIADAĆ NIEZBĘDNE ATESTY ORAZ SPEŁNIAĆ WYMAGANIA DLA WYROBÓW DOPUSZCZONYCH DO UŻYTKU W BUD.UŻ.PUBL., W SZCZEGÓLNOŚCI W ZAKRESIE OCHRONY PRZECIWPOŻAROWEJ I PRZEPISÓW BHP, ZGODNIE Z OBOWIĄZUJĄCYM POLSKIM PRAWEM I OGÓLNIE PRZYJĘTYMI NORMAMI.
-WSZYSTKIE PRODUKTY NALEŻY ROZUMIEĆ JAKO KOMPLET NIEZBĘDNYCH ELEMENTÓW, KTÓRE ZAPEWNIĄ ICH PRAWIDŁOWY MONTAŻ ORAZ PRAWIDŁOWE FUNKCJONOWANIE ZGODNIE Z ZALECENIAMI PRODUCENTÓW.
-WSZYSTKIE PRACE PRZYGOTOWAWCZE, PODSTAWOWE, WYKOŃCZENIOWE, EKSPLOATACYJNE I KONSERWACYJNE, ZWIĄZANE Z ZASTOSOWANIEM WSKAZANYCH PRODUKTÓW, NALEŻY WYKONYWAĆ ZGODNIE Z INSTRUKCJAMI, PROCEDURAMI I METODAMI WYMAGANYMI I PRZEWIDZIANYMI PRZEZ PRODUCENTÓW DANYCH PRODUKTÓW I POWINNY BYĆ POPRZEDZONE ZAPOZNANIEM SIĘ PRZEZ WYKONAWCĘ Z WŁAŚCIWYMI KARTAMI KATALOGOWYMI I INSTRUKCJAMI PRODUCENTÓW.
-W RAZIE ODSTĘPSTW LUB PROBLEMÓW WYKONAWCZYCH SKONSULTOWAĆ SIĘ Z PROJEKTANTEM
-DOPUSZCZA SIĘ STOSOWANIE KOMPLEKSOWYCH ROZWIĄZAŃ TECHNOLOGICZNYCH

AdVenture S.J.
Kochanowskiego 16/12
40-035 Katowice
NIP 954 252 48 27
tel. +48 253 65 37
www.multimedialne-muzea.pl

Autorzy projektu

Jarema Szandar
Magdalena Starzec
Anna Romanek

Autorzy opracowania

arch.wn. Magdalena Starzec
arch. Anna Romanek

Nazwa inwestycji:

Koncepcja funkcjonalno-przestrzenna re-aranżacji wystaw stałych
ŚLĄSKA SZTUKA SAKRALNA

Inwestor:

MUZEUM ŚLĄSKIE
al. Korfantego 3; 40-005 Katowice
tel. 32 779 93 00
www.muzeumslaskie.pl

Faza projektu:
PROJEKT KONCEPCYJNY

Nazwa rysunku:
ARANŻACJA PRZESTRZENI

Data: STYCZEŃ 2015 Skala: **1:50** Nr Rys.: *K_SS_02*
Format druku: A2

Kopiowanie, powielanie i dokonywanie zmian w projekcie bez zgody autora zabronione.
(Ustawa o prawie autorskim i prawach pokrewnych
z dn. 04.02.1994r.) Udostępnianie tylko jako wydruk w kolorze.