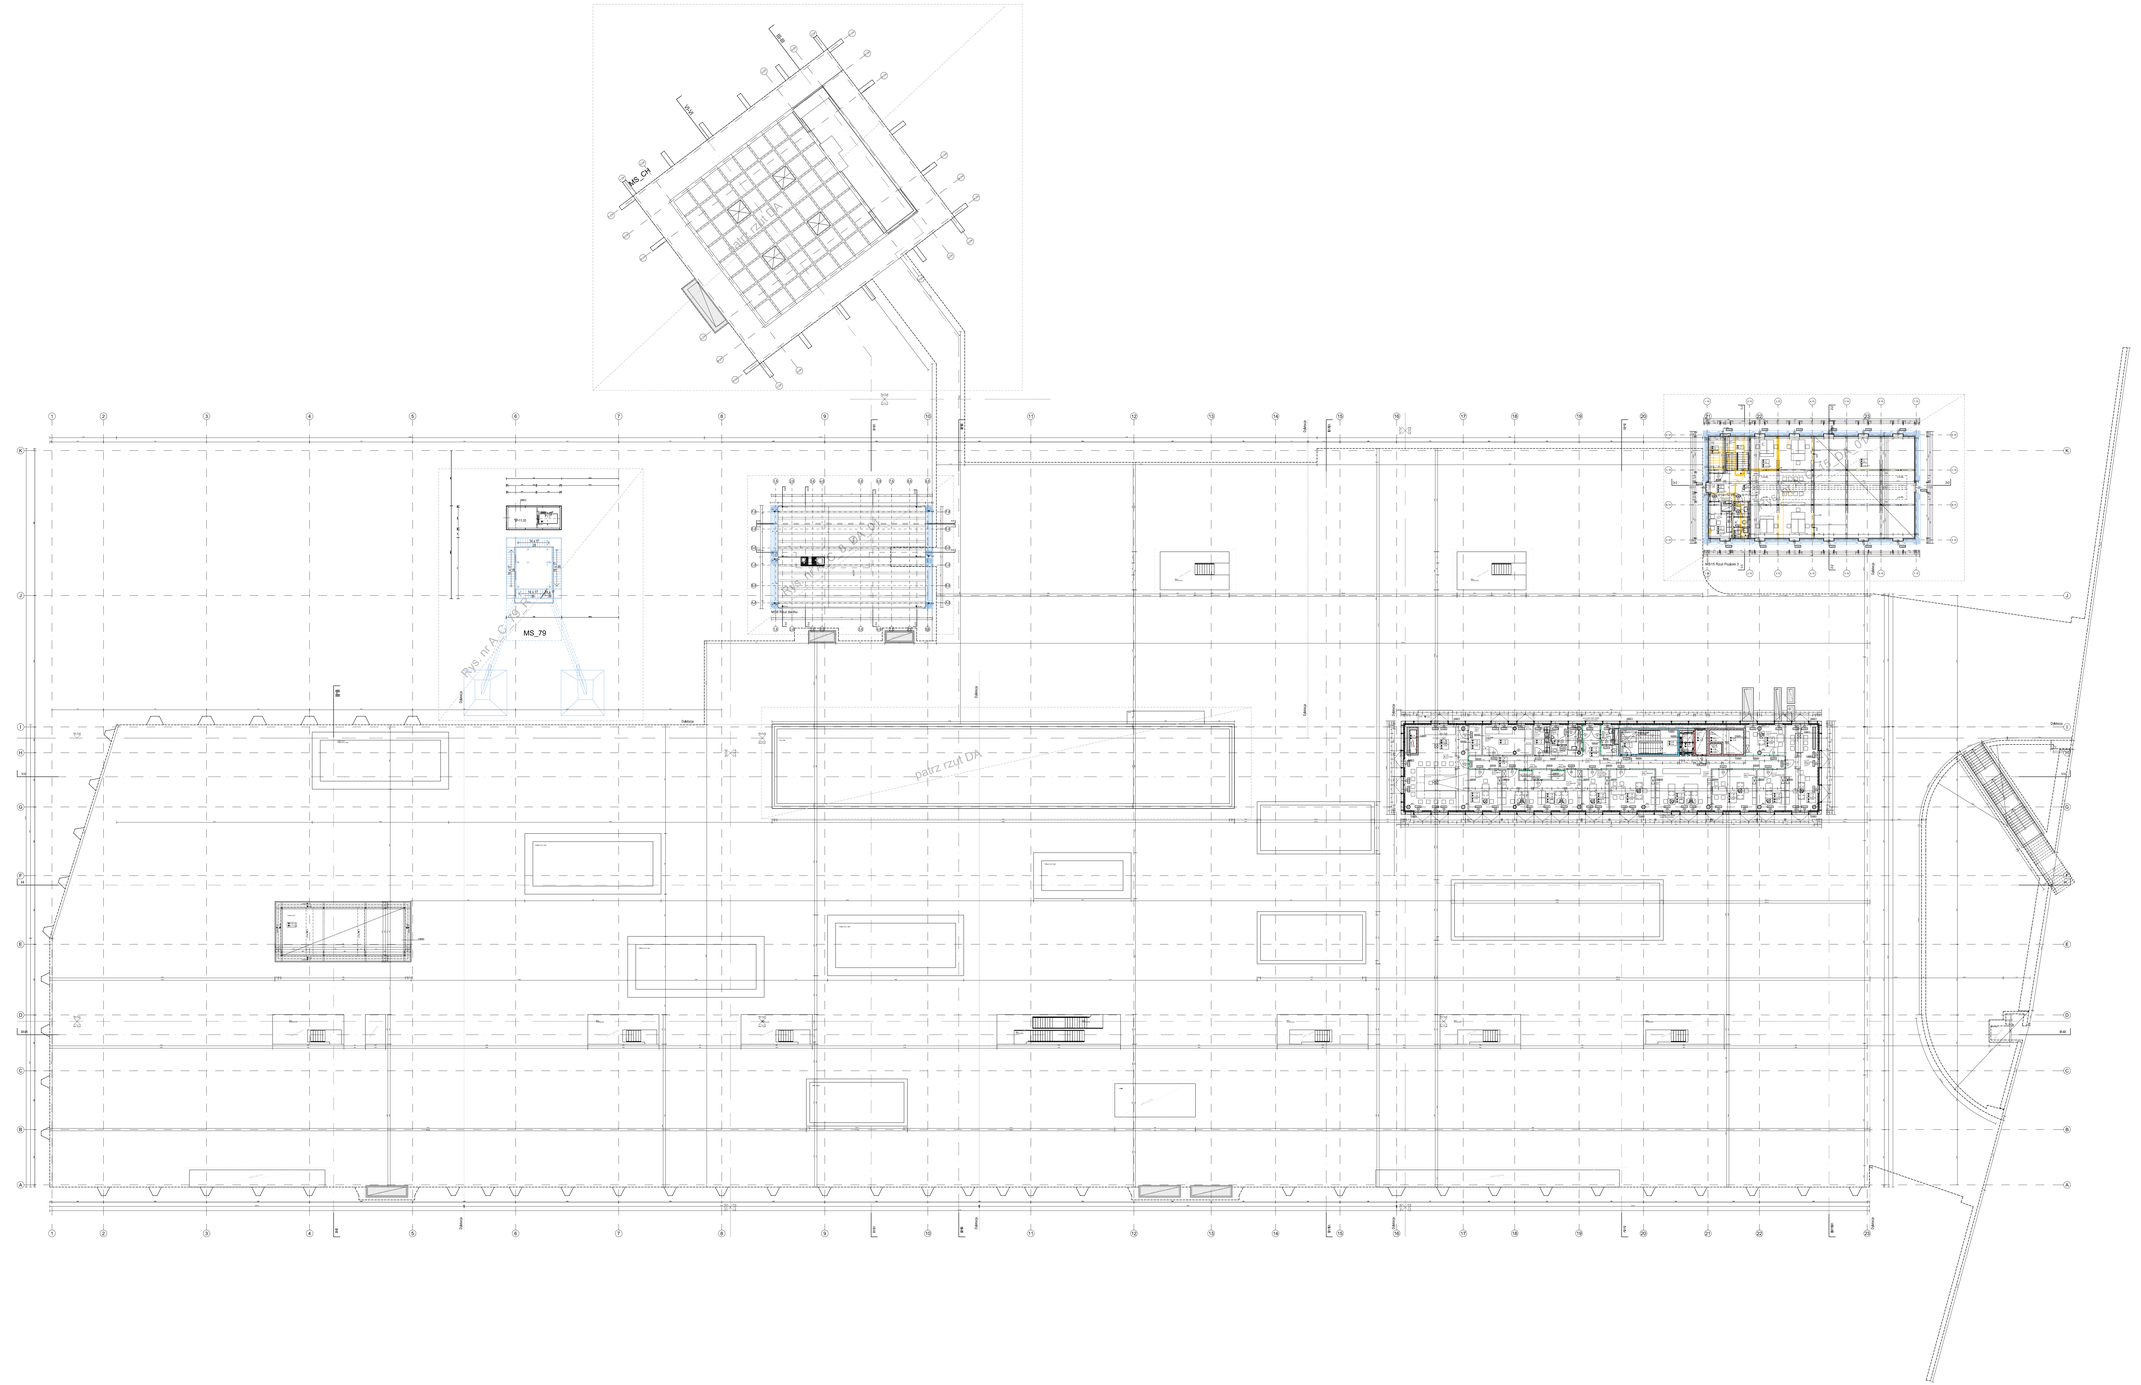

Inwestor

MUZEUM ŚLĄSKIE

al. W. Korfantego 3, PL - 40-005 Katowice, tel.+48 (0) 32 258 56 61 telfax +48 (0) 32 259 98 04

Nazwa i adres obiektu

NOWE MUZEUM ŚLĄSKIE

ul. Kopalniana 6, Katowice

Faza

D/FAZA 3 - DOKUMENTACJA PRZETARGOWA

Branża

ARCHITEKTURA

Sytuacja

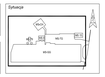

Nazwa

RZUT POZIOM 3

Numer rys.	*Branża*	*Faza*	*Budynek*	*Nazwa*	*Podział*	*Indeks*
	A	D	MS-GG	P3	-	-

Generalny projektant

Roger Rieger Rieger Rieger

Roger Rieger wsp.prof.arch. dipl.-ing. roger rieww wsp.prof. arch. dipl.-ing.

riegler riewe architekten ZT-gmbh.m.b.h. gühsgasse 19, a_ 8020
t.: ++43/316/7232535-0, f: 7232535-4, e: office@rieglerriewe.co.at

Branża: Architektura

Roger Rieger Rieger Rieger

Roger Rieger wsp.prof.arch. dipl.-ing. roger rieww wsp.prof. arch. dipl.-ing.

riegler riewe architekten ZT-gmbh.m.b.h. gühsgasse 19, a_ 8020
t.: ++43/316/7232535-0, f: 7232535-4, e: office@rieglerriewe.co.at

Konstrukcje	*Instalacje*	*Ochrona przeciwpożarowa*
STATYK Firma inżynierska ul. Reymonta/nowa 5U7 PL-40-029 Katowice tel/fax: +48 (0) 32 201 81 76 e: statyk@statyk.pl	KAMAK II Sp. z o.o. Przedsiębiorstwo elektroenergetyczne ul. Mechanikow 9a PL-44-100 Gliwice tel: +48 (0) 32 278 10 06 fax:+48 (0) 32 330 3005 e: projekty@kamak.pl	mgr. inż. Janusz Siata ul. Dyrekcyjna 3/124, PL-40-286 Katowice tel: +48 (0) 601 437 016 fax: +48 (0) 32 613 73 01 e: jsiata@onet.pl

	Imię i nazwisko	*Numer uprawnień*	*Podpis*
Projektował	Univ.Prof.Arch.Dipl.Ing. Florian Riegler	4059/07/UC	
Sprawdził	Univ.Prof.Arch.Dipl.Ing. Roger Riewe	4058/07/UC	

Skala	*Format*	*Data*	*Indeks*	*Data indeksu*
1:200	1500 x 840	03.07.12	-	-

Niniejszy rysunek oraz jego dane na nośnikach danych stanowią własność intelektualną architektów Riegler i Riewe. Kopiowanie, użycie, upublicznienie, powielanie lub przekazywanie osobom trzecim bez pisemnej zgody autorów wymaga pisemnej zgody architektów Riegler i Riewe.

Poprosić przepisy niniejszego rysunku firma wykonawcza musi przedstawione na nim wyniki. Rysunku technicznie leczyć mogą jedynie osoby lub wykonawcy, którzy posiadają odpowiednie kwalifikacje. Rysunek nie zawiera oraz wyłączonych informacji według zlecenia przed

przystąpieniem do robót. O rozbieżnościach i sprzecznych lub pisemnie uzgodnionych wyszukiwanych błędach technicznie powiadomić pisemnie architekt lub kierownika budowy. Wymiary należy sprawdzić na budowie. Wymiary rysunku architektowi do uzwarcenie aktualne zawsze wykonawcy.

© Riegler Riewe