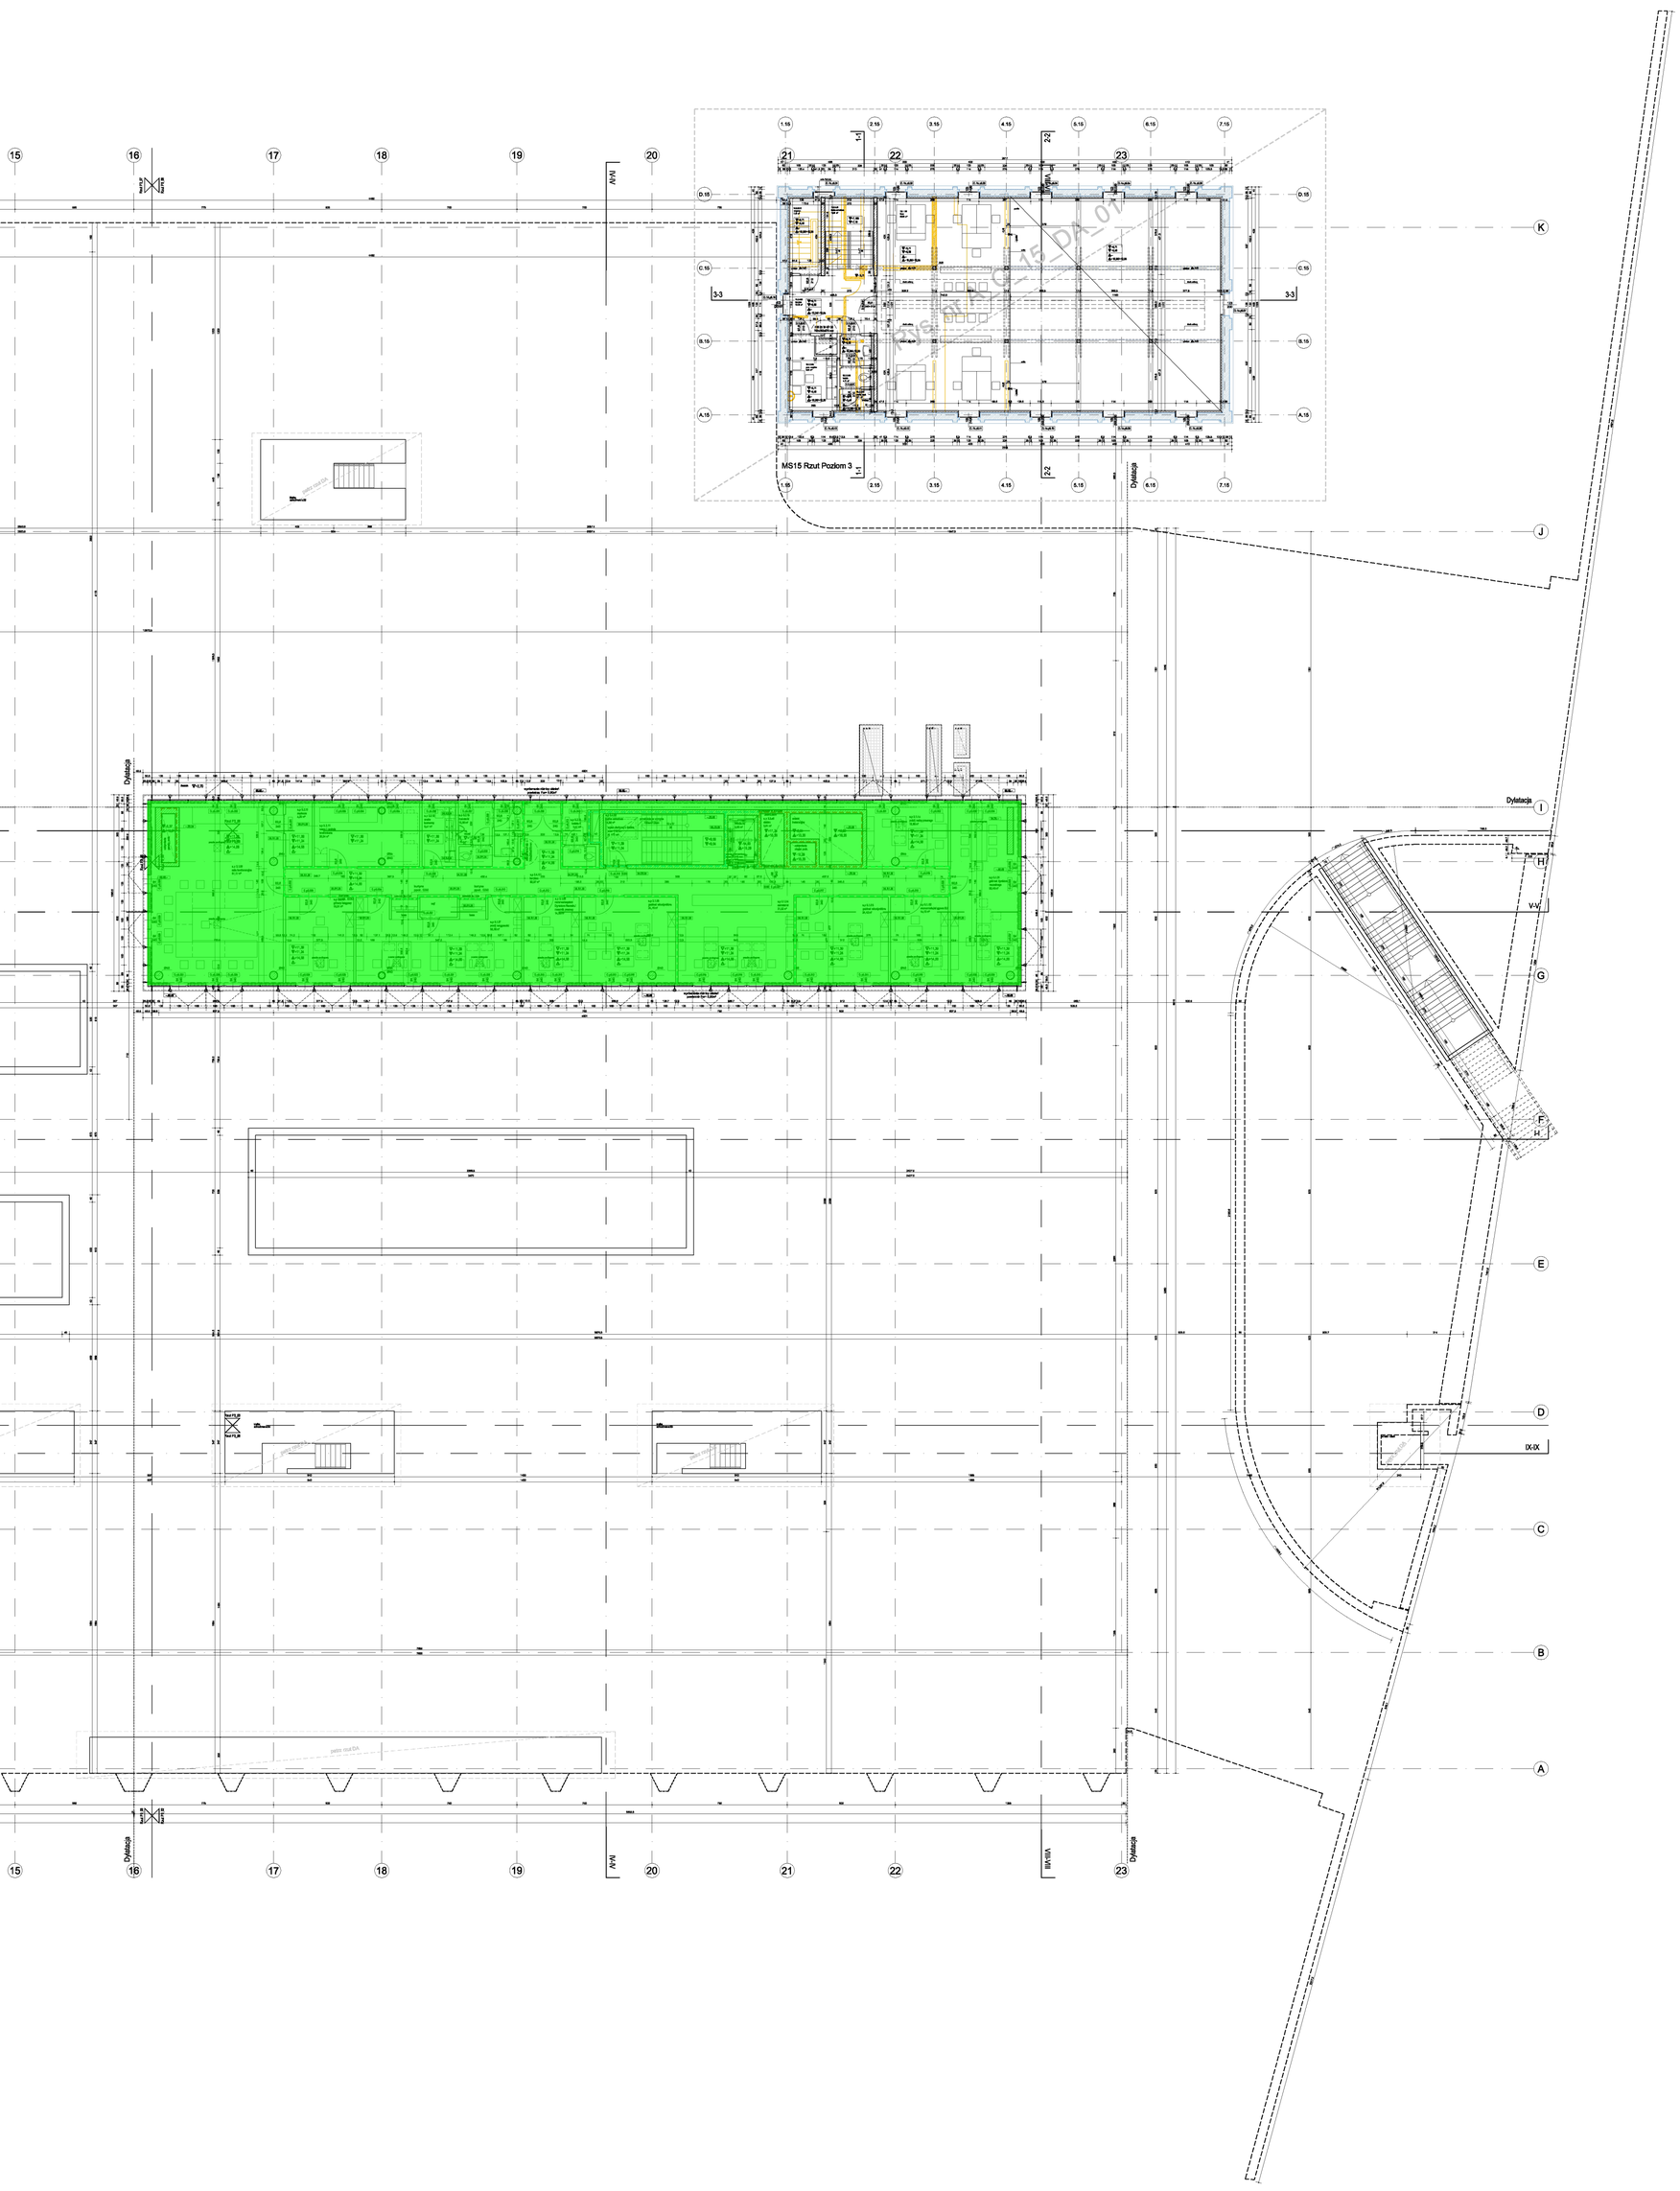

Inwestor

MUZEUM ŚLĄSKIE

al. W. Korfantego 3, PL - 40-005 Katowice, tel.+48 (0) 32 258 56 61 tel/fax +48 (0) 32 259 98 04

Nazwa i adres obiektu

NOWE MUZEUM ŚLĄSKIE

ul. Kopalniana 6, Katowice

Faza

D/FAZA 3 - DOKUMENTACJA PRZETARGOWA

Branża

ARCHITEKTURA

Nazwa

RZUT POZIOM 3

Sytuacja

Numer rys.	*Branża*	*Faza*	*Budynek*	*Nazwa*	*Podział*	*Indeks*
	A	D	MS-GG	P3	-	-

Generalny projektant

florian riegler univ.prof.arch. dipl.-ing. roger riewe univ.prof. arch. dipl.-ing.

riegler riewe architekten zt-ges.m.b.h. ,griesgasse 10, a_8020
t: ++43/316/723253-0, f: 723253-4, e: office@rieglerriewe.co.at

Branża: Architektura

florian riegler univ.prof.arch. dipl.-ing. roger riewe univ.prof. arch. dipl.-ing.

riegler riewe architekten zt-ges.m.b.h. ,griesgasse 10, a_8020
t: ++43/316/723253-0, f: 723253-4, e: office@rieglerriewe.co.at

Konstrukcje
STATYK
Firma inżynierska
ul. Piebiscytowa 10/7
PL-40-039 Katowice
tel/fax: +48 (0) 32 201 81 76
e: statyk@statyk.pl

Instalacje
KAMAK II Sp. z o.o.
Przedsiębiorstwo wielobranżowe
ul. Mechaników 9a
PL-44-109 Gliwice
tel: +48 (0) 32 279 10 06 fax:+48 (0) 32 300 3005
e: projekty@kamak.pl

Ochrona przeciwpożarowa
mgr. inż. Janusz Siata
ul. Opolska 3/12A
PL-40-084 Katowice
tel: +48 (0) 601 437 018
fax: +48 (0) 32 613 73 01
e: jsiata@post.pl

	Imię i nazwisko	*Numer uprawnień*	*Podpis*
Projektował	Univ.Prof.Arch.Dipl.Ing. Florian Riegler	4059/07/U/C	
Sprawdził	Univ.Prof.Arch.Dipl.Ing. Roger Riewe	4058/07/U/C	

Skala	*Format*	*Data*	*Indeks*	*Data indeksu*
1:200	1500 x 840	03.07.12	-	-

Niniejszy rysunek oraz jego dane na nośnikach danych stanowią własność intelektualną architektów Riegler i Riewe. Każdorazowe użycie, upublicznienie, powielanie każdego rodzaju lub przekazywanie stronom trzecim wymaga pisemnej zgody architektów Riegler i Riewe.

Poprzez przejęcie niniejszego rysunku firma wykonawcza akceptuje przedstawione na nim wytyczne. Wymiary naniesione ręcznie mają pierwszeństwo nad narysowanymi. Wykonawca zobowiązuje się do sprawdzenia wszystkich wymiarów oraz wytycznych dotyczących swojego zlecenia przed przystąpieniem do robót. O rozbieżnościach z narysowanymi lub pisemnie uzgodnionymi wytycznymi należy niezwłocznie powiadomić pisemnie architekta lub kierownictwo budowy. Przed przystąpieniem do robót należy przedłożyć architektowi do zatwierdzenia aktualne rysunki warsztatowe.

© Riegler Riewe