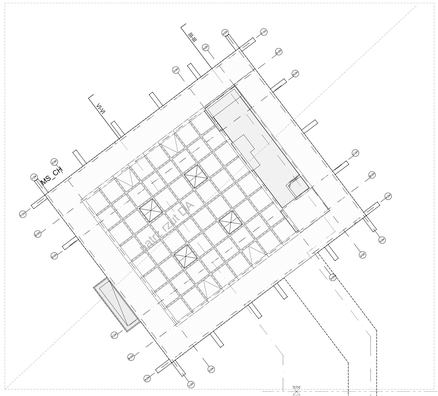

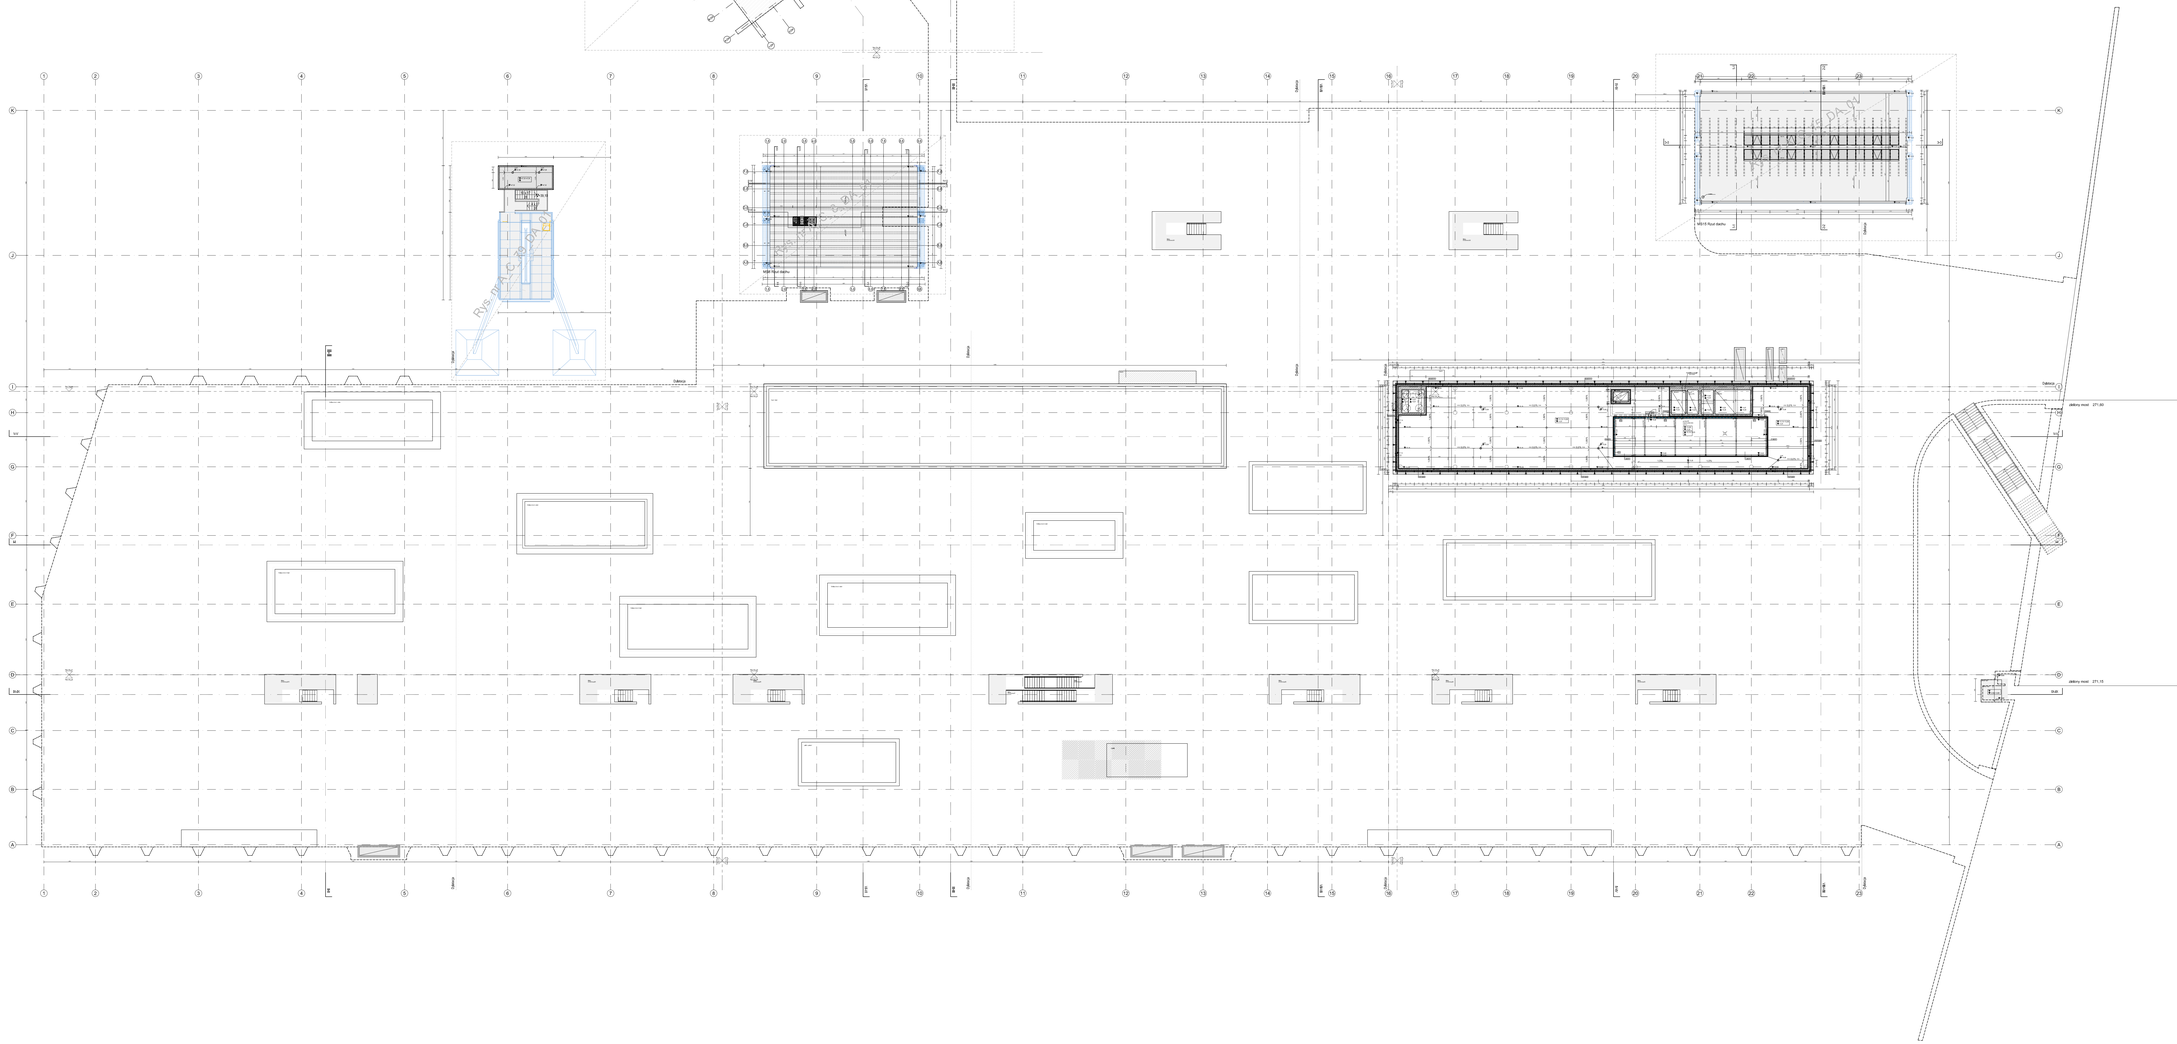

Inwestor

MUZEUM ŚLĄSKIE

al. W. Korfantego 3, PL - 40-005 Katowice, tel.+48 (0) 32 258 56 61 telfax +48 (0) 32 259 98 04

Nazwa i adres obiektu

NOWE MUZEUM ŚLĄSKIE

ul. Kozińskiego 6, Katowice

Faza

D/FAZA 3 - DOKUMENTACJA PRZETARGOWA

Branża

ARCHITEKTURA

Nazwa

RZUT POZIOM 4

Sytuacja

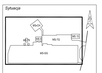

Numer rys.	*Branża*	*Faza*	*Budynek*	*Nazwa*	*Podział*	*Indeks*
	A	D	MS-GG	P4	-	-

Generalny projektant

Roger Rieger mgr inż. prof.ASP, dipl.ing. mgr inż. Roger Rieger mgr inż. prof.ASP, dipl.ing.

riegler riewe architekten zt-gmbh, gottrasse 19, a_8020
t.: +43/316/7232535-0, f: 7232535-4, e: office@rieglerriewe.co.at

Branża: Architektura

Roger Rieger mgr inż. prof.ASP, dipl.ing. mgr inż. Roger Rieger mgr inż. prof.ASP, dipl.ing.

riegler riewe architekten zt-gmbh, gottrasse 19, a_8020
t.: +43/316/7232535-0, f: 7232535-4, e: office@rieglerriewe.co.at

Konstrukcje
STATYK
Firma inżynierska
ul. Radiowa/nowa 5U7
PL-40-039 Katowice
tel/fax: +48 (0) 32 201 81 76
e: slaza@onet.pl

Instalacje
KAMAK II Sp. z o.o.
Przedsiębiorstwo elektroenergetyczne
ul. Mechanika 9a
PL-44-109 Gliwice
tel: +48 (0) 32 278 10 06 fax:+48 (0) 32 330 3005
e: projekty@kamak.pl

Ochrona przeciwpożarowa
mgr. inż. Janusz Siata
ul. Dudzka 372A
PL-40-286 Katowice
tel: +48 (0) 601 437 016
fax: +48 (0) 32 613 73 01
e: jsiata@onet.pl

	Imię i nazwisko	*Numer uprawnień*	*Podpis*
Projektował	Univ.Prof.Arch.Dipl.Ing. Florian Riegler	4059/07/UC	
Sprawdził	Univ.Prof.Arch.Dipl.Ing. Roger Riewe	4058/07/UC	

Skala	*Format*	*Data*	*Indeks*	*Data indeksu*
1:200	1500 x 840	03.07.12	-	-

Niniejszy rysunek oraz jego dane na nośnikach danych stanowią własność intelektualną architekta Riegler + Riewe. Kopiowanie (druk, opublikowanie, powielanie przez media) oraz wykorzystanie treści bez pisemnej zgody architekta Riegler + Riewe.

Poprzez przyjęcie niniejszego rysunku firma wykonawcza akceptuje przedstawione na nim wytyczne. Również niniejsze wytyczne mogą jednostronnie być sprzeczne/zmienione przez wykonawcę. Wszystkie wymiary należy sprawdzić na miejscu budowy. Wykonawca ma wyłączny obowiązek sprawdzić wszelkie dane przed rozpoczęciem robót. O rozbieżnościach i sprzecznościach należy pisemnie poinformować kierownictwo budowy przed wykonaniem jakichkolwiek robót. Nie wolno wykonywać żadnych robót budowlanych bez zatwierdzonych aktualnie planów wykonawczych.

© Riegler Riewe