



* UWAGA!
ELEMENTY PODKONSTRUKCJI PRZEDSTAWIONE NA RYSUNKACH DETALI WYKONAĆ WG
WYTYCZNYCH TECHNOLOGICZNYCH I KONSTRUKCYJNYCH WYKONAWCY/PODSTAWCY PO
UZYSKANIU AKCEPTACJI GENERALNEGO PROJEKTANTA

759

MS-GG foyer ekspozycji, kasa na kondygn. P-2

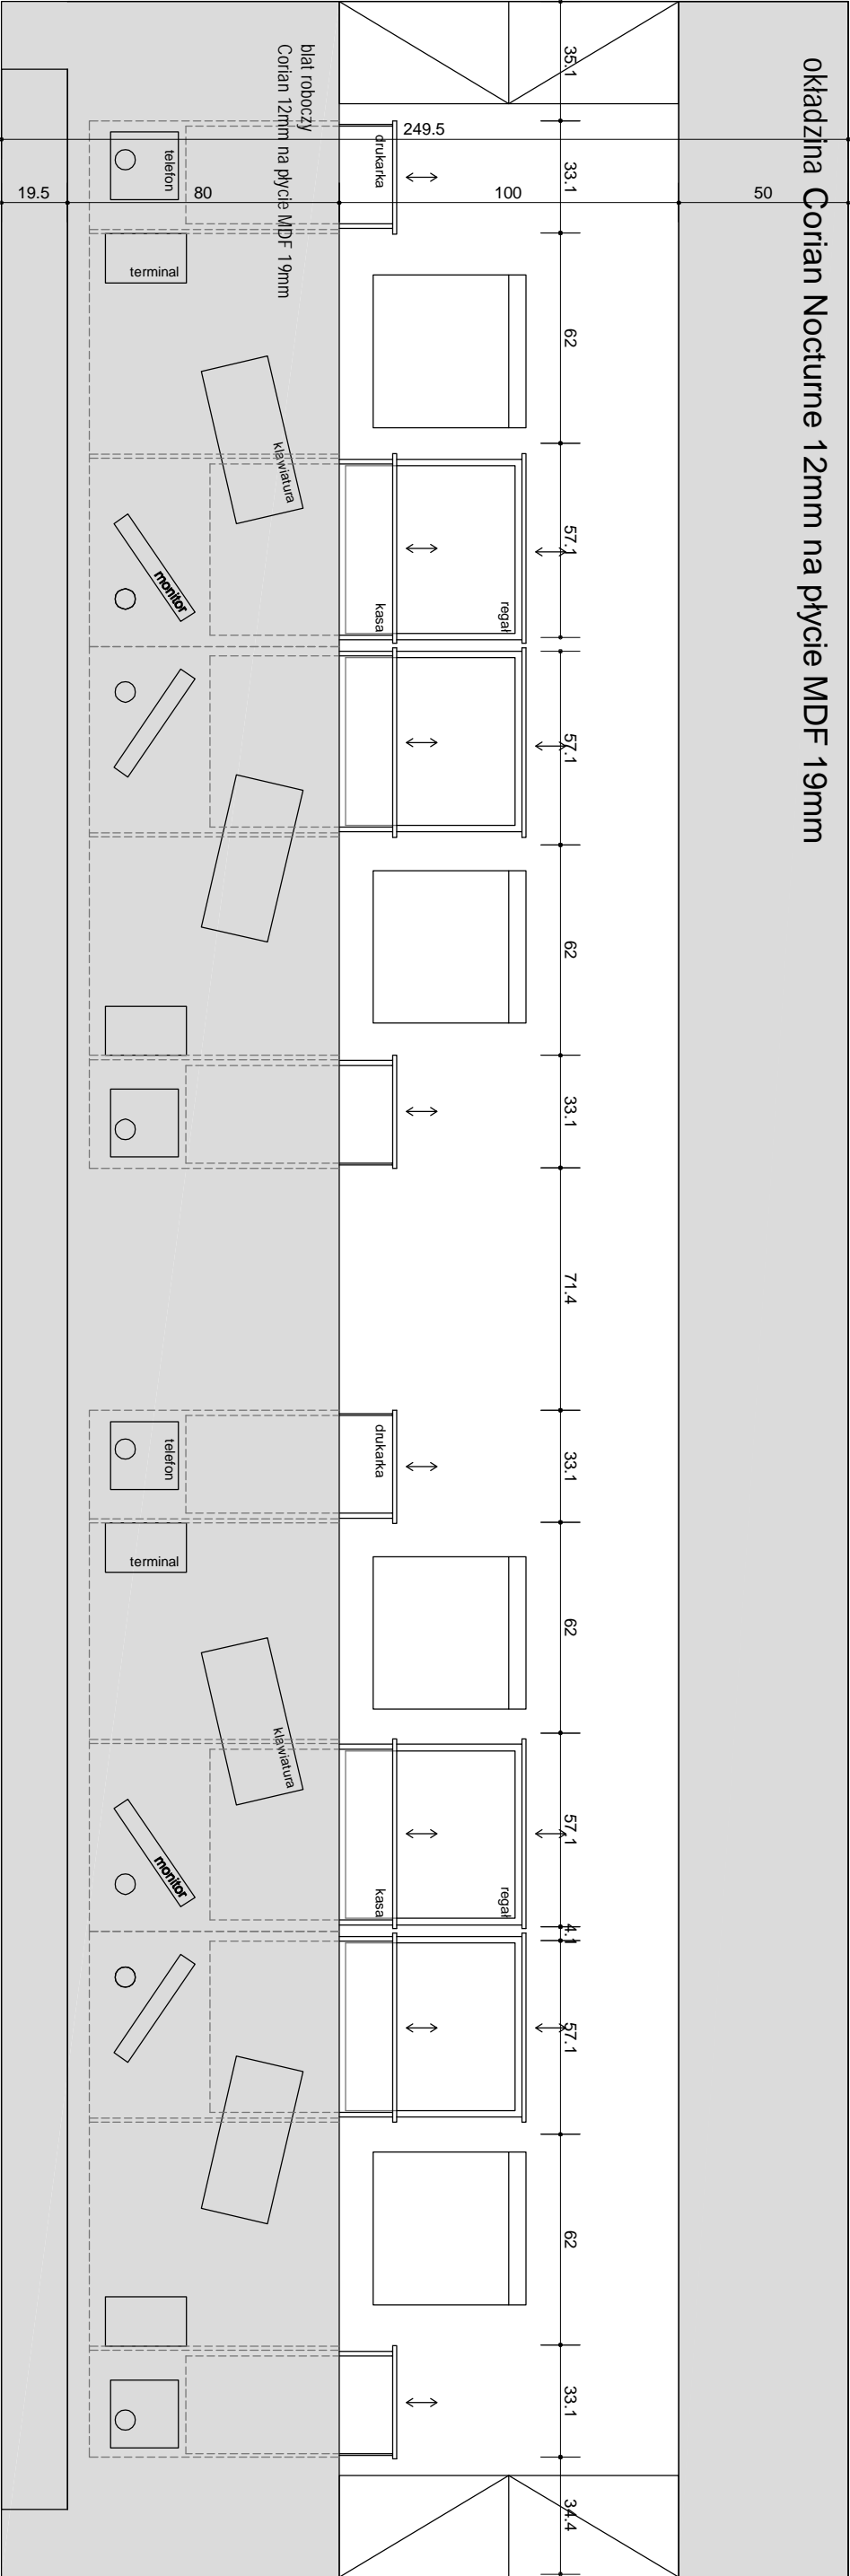

rzut 1:20
widok 1:20

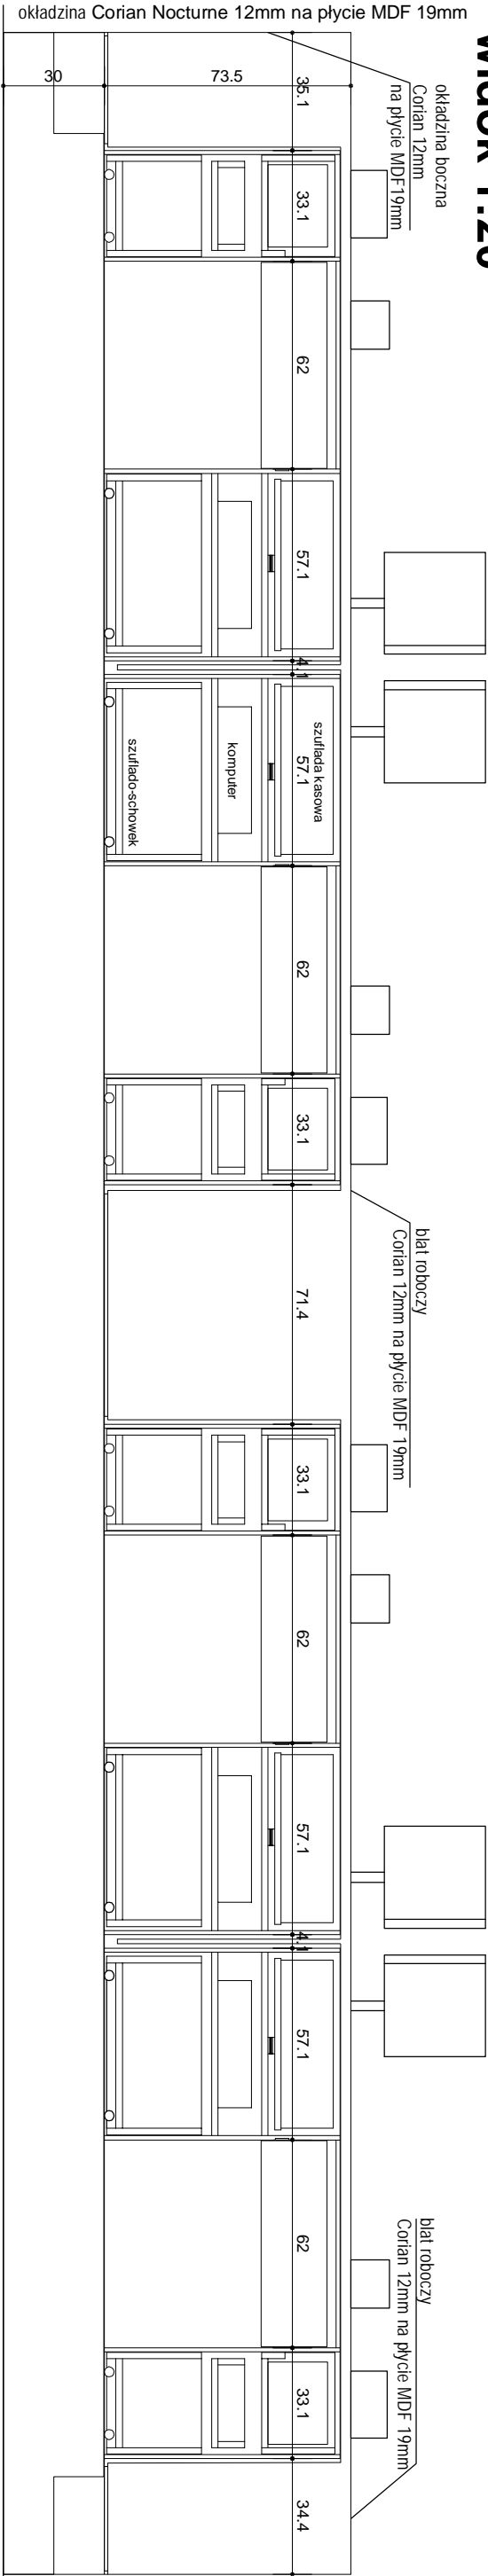

Inwestor	MUZEUM ŚLĄSKIE al. W. Korotyńskiego 3, PL - 40-005 Katowice, tel. +48 (0) 32 258 56 61 tel/fax +48 (0) 32 259 98 04 NOWE MUZEUM ŚLĄSKIE ul. Kopalnia 6, Katowice	Generalny projektant -----
----------	--	--