


Inwestor				Generujący projektant				Branża				Inżynier / Nazwisko				Numer uprawnień				Podpis				Nazwa:				Skala:				Data:			
MUZEUM ŚLĄSKIE				Roman Riegler univ.prof.arch. dipł.-ing. Roger Riewe univ.prof. arch. dipł.-ing.				Architektura				Ing. / Nazwisko				Numer uprawnień				Podpis				MS-GG Hol Centralny - pulpit informacyjny, kondygnacja P1				1:25				31.08.09			
al. W. Kościńskiego 3, PL - 40-005 Katowice, tel.+48 (0) 32 258 56 61 telefaks +48 (0) 32 259 98 04				Riegler Riewe architekton z z p o s a m b . h . j . g r o s s p a s s e 10, a 8020 t + + 4 3 (3 1 6 7 2 3 2 5 3) 0, f 7 2 3 2 5 3 - 4, e: office@rieglerriewe.co.at				Riegler Riewe architekton z z p o s a m b . h . j . g r o s s p a s s e 10, a 8020 t + + 4 3 (3 1 6 7 2 3 2 5 3) 0, f 7 2 3 2 5 3 - 4, e: office@rieglerriewe.co.at				Univ.Prof.Arch.Dipl.Ing. Florian Riegler				4059/07/U/C								MS-GG Hol Centralny - pulpit informacyjny, kondygnacja P1				Branża				Faza			
Nazwa i adres obiektu				NOWE MUZEUM ŚLĄSKIE				ul. Kościłłńska 6, Katowice				Sprawczy				Univ.Prof.Arch.Dipl.Ing. Roger Riewe				4058/07/U/C				A				C				MS-GG			
																								908				02				-			

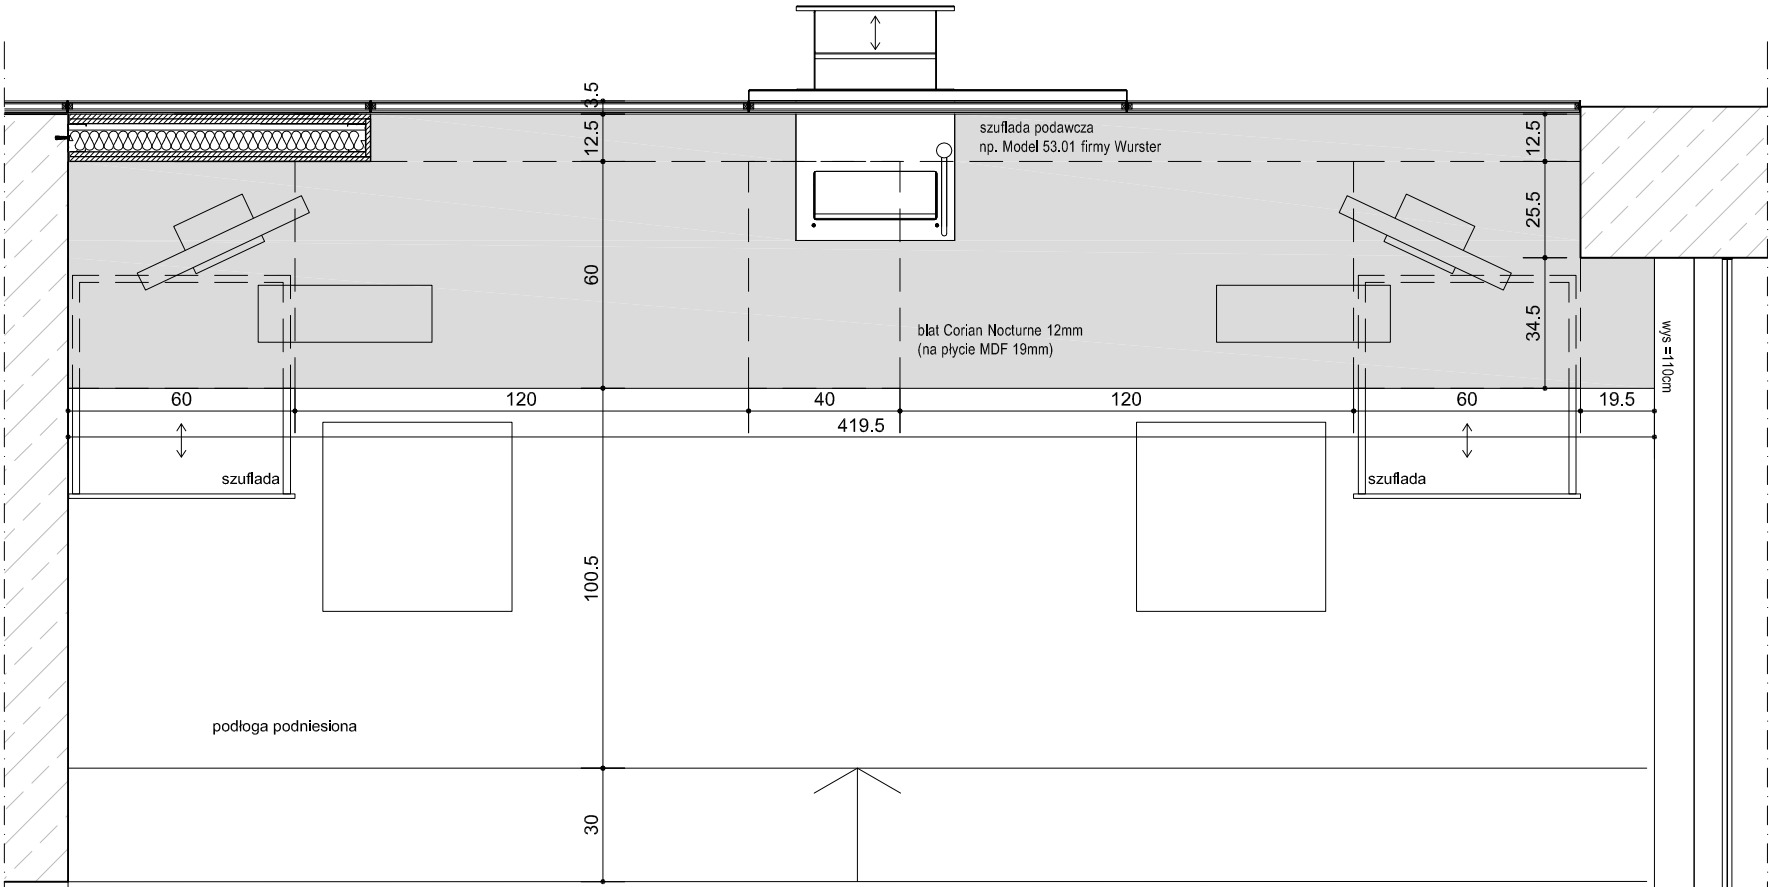

MS-GG Hol Centralny - pulpit informacyjny , kondygnacja P1

