



WIDOK A

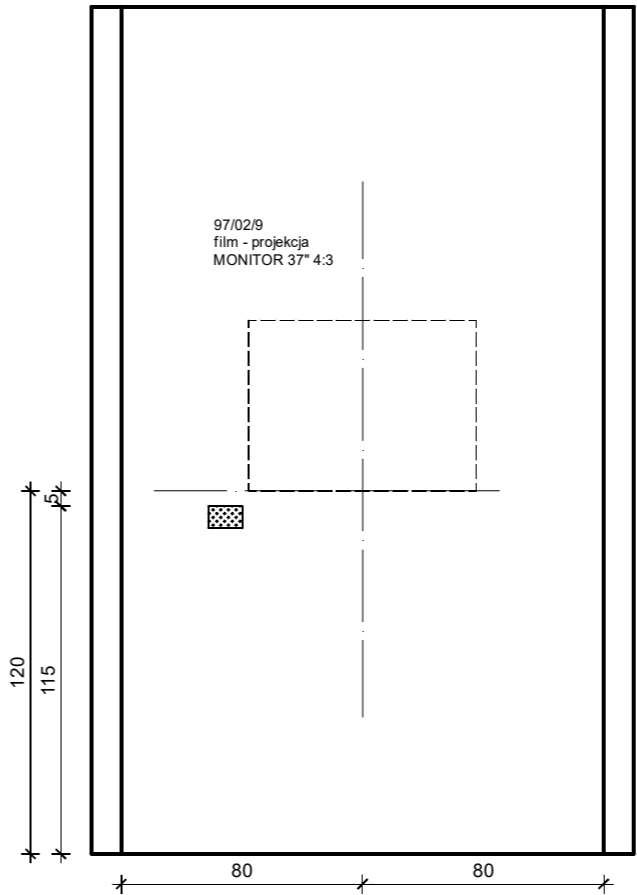

WIDOK J

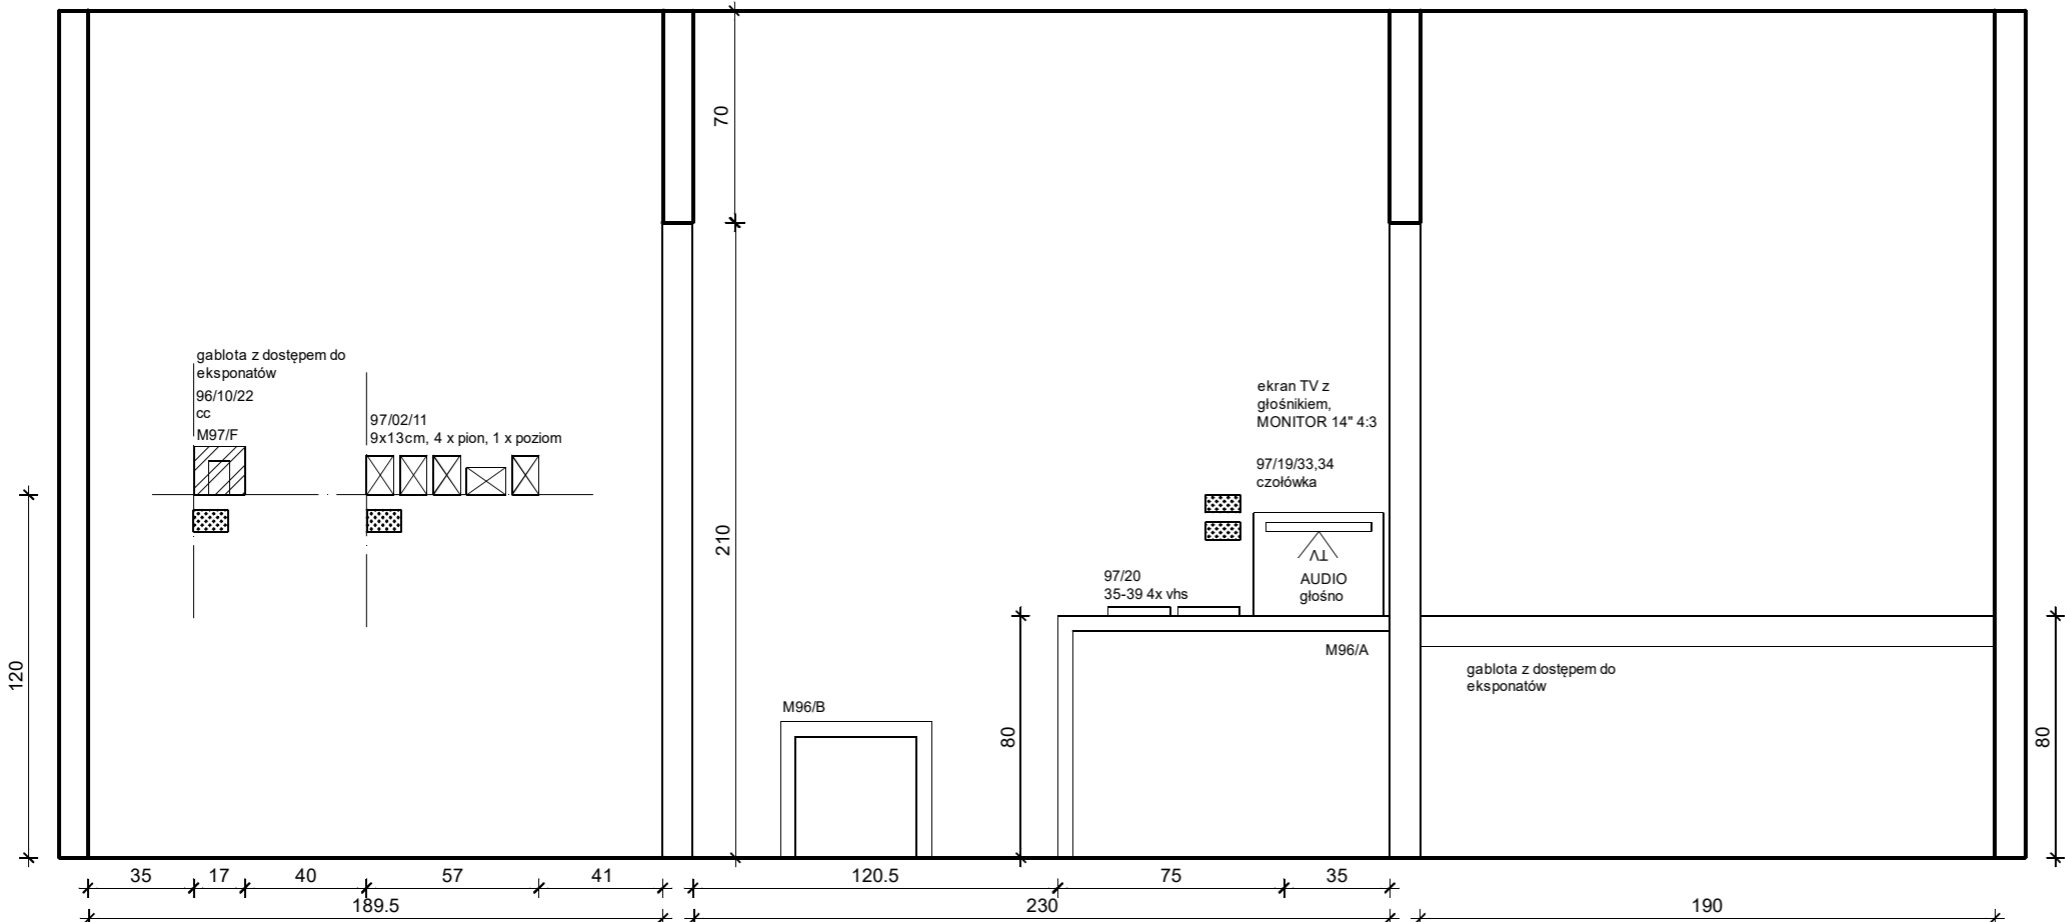

WIDOK K

WIDOK F

UWAGI OGÓLNE:

- Niniejsza dokumentacja rysunkowa może stanowić podstawę realizacji jedynie w formie, w jakiej została wydana – z tabelką oraz podpisami projektanta na każdym arkuszu.
- Wszystkie wymiary podano w centymetrach! /chyba, że wskazano inaczej/.
- Wszystkie wymiary podano w świetle wykończonych przegród /chyba, że wskazano inaczej/.
- Wysokość poszczególnych elementów podano od poziomu wykończonej posadzki lub od innego, wskazanego punktu do dolnej krawędzi elementu /chyba, że wskazano inaczej/.
- Nie wolno skalować rysunków. Zaznaczone i~zapisane wymiary określają właściwą lokalizację poszczególnych elementów.
- Przed przystąpieniem do prac budowlanych wszystkie wymiary sprawdzić na budowie!
- Jeżeli przed przystąpieniem do realizacji lub w trakcie jej trwania, wykonawca napotka rozbieżności pomiędzy dokumentacją projektową a~stanem faktycznym lub na niejasności w~dokumentacji, jest zobowiązany uwzględnić to przy realizacji i~niezwłocznie powiadomić o~tym projektanta celem wyjaśnienia (pisemnie; notatka lub wiadomość e-mail).
- W trakcie wykonywania prac wykonawczych należy przeprowadzić je starannie i pod nadzorem uprawnionych osób.
- Wszystkie zmiany, zamiany materiałów lub technologii muszą być wyprzedzająco uzgodnione i~zaakceptowane przez inwestora i/lub projektanta.
- Wszystkie wykonywane prace oraz zastosowane materiały powinny odpowiadać polskim normom, posiadać niezbędne atesty i spełniać obowiązujące przepisy.

LEGENDA

- ==== projekcja z rzutnika, podłoże: farba projekcyjna
- ⊗ słuchawki do projekcji audio lub audio-video
- ✉ Ekspонат TYP 1 - druk експонату по стороне wykonawcy, в zakresie wykonawcy podklejenie go на текстуре, барвionej в цeлości, kolor biały, gr. 1,5mm.
- ▭ Ekspонат wiszący TYP 2 – експонаты należy umieszczать между двумя тафлами szkła, в форме сэндвича – так zabezpieczony експонат mocować до ścian.
- ▨ opis експонату, Fira Sans Condensed 14pkt
- ▨ opis Kalendarium, Fira Sans Condensed 32 pkt
- ▨ opis rocznika, tag lub inna forma
- ▭ mebel / gablota
- ▭ ścianka o gr. 10 cm
- ⊗ opis autorski, do dodania по umieszczeniu wszystkich експонатów

| | | | |
|--|----------------------|--|--------------------------------|
| PRACOWNIA: kolektyw musk | | Kolektyw projektowy musk 40-013 Katowice, ul. Dyrekcyjna 10/4d www.musk.pl, musk@musk.pl | |
| INWESTOR: Muzeum Śląskie w Katowicach | | | |
| TYTUŁ PROJ.: Projekt koncepcyjny wystawy czasowej na poziomie -4 | | FAZA: PK | |
| PROJEKT: mgr inż. arch. Józef Madej mgr inż. arch. Katarzyna Sasiadek mgr inż. arch. Weronika Kiersztejn inż. arch. Anna Chrzanowska | | PODPIS: | |
| NAZWA RYS: STREFA 1 - ROCZNIK 1997 - WIDOK 2, REWIZJA 04.2019 | | | |
| SKALA: 1:25 | TEMAT: 240 | DATA: 04.2019 | NR RYS.: PK_S1_97_03 |
| OPRACOWANIE CHRONIONE USTAWĄ O PRAWIE AUTORSKIM I PRAWACH POKREWNYCH (DZ. U. NR 24/94 POZ. 83 Z DNIA 4 LUTEGO 1994R.) | | | |