




L

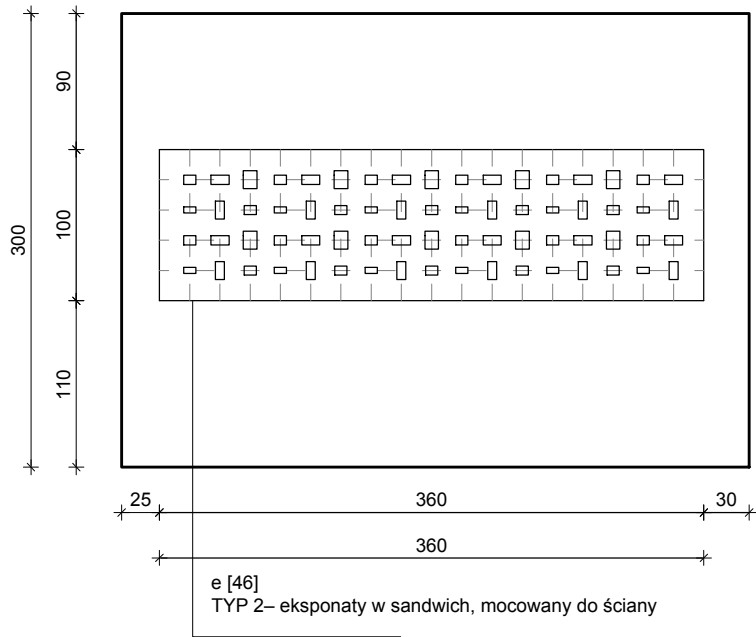


M

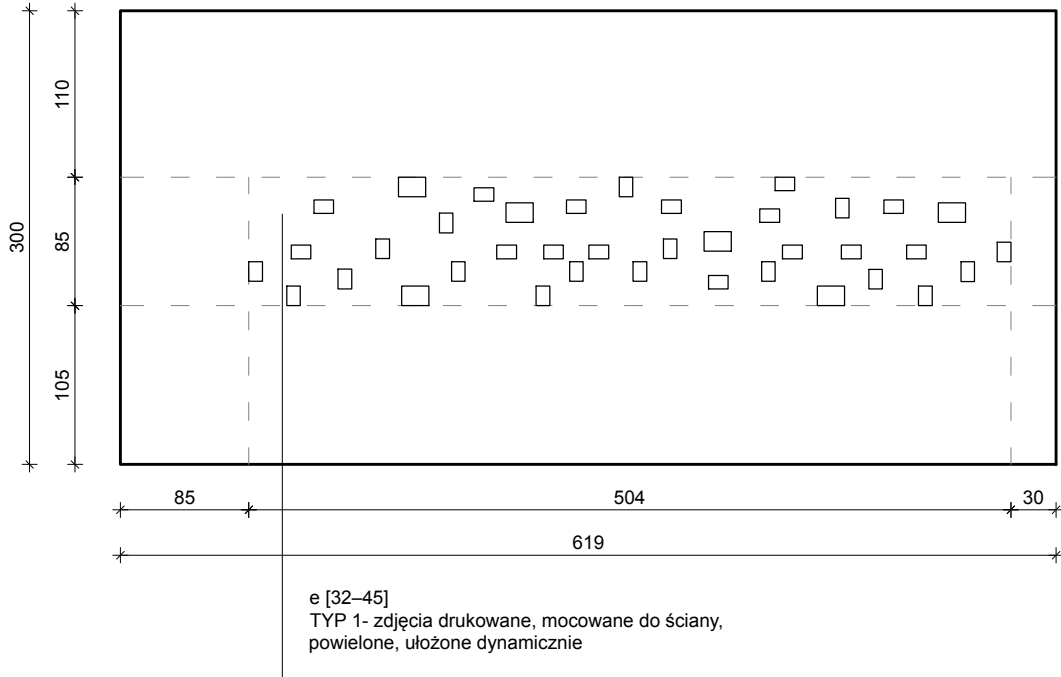

N

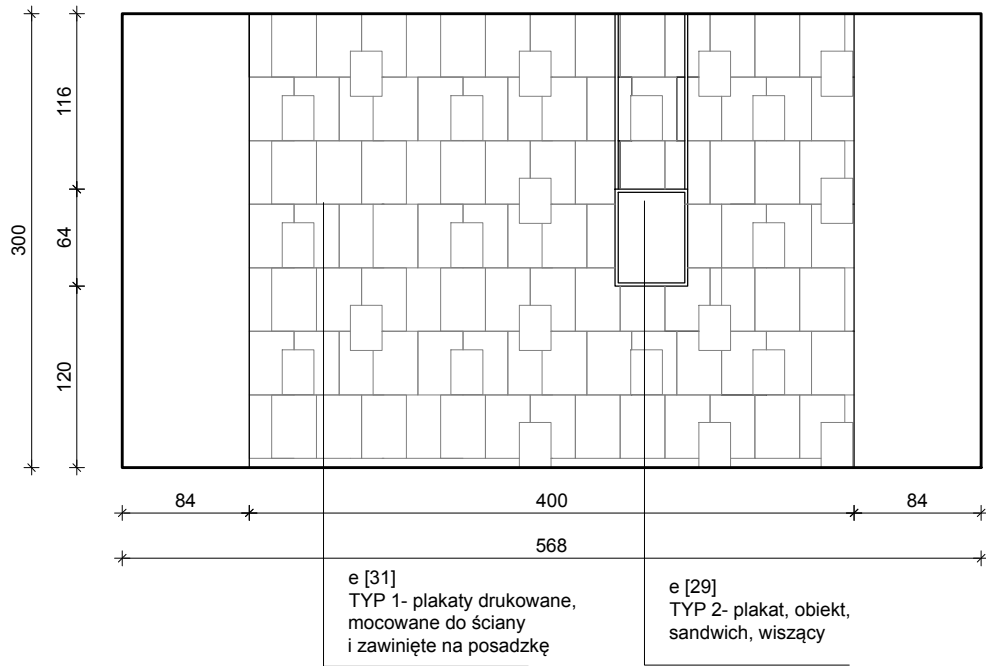

O

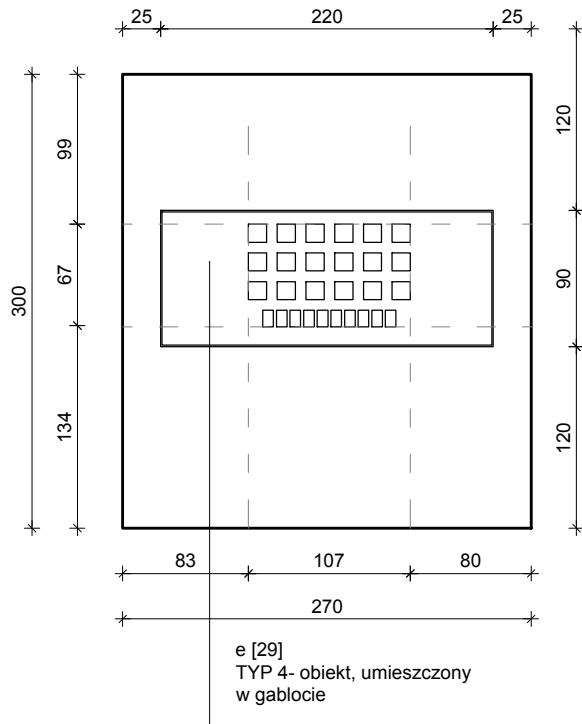

- UWAGI OGÓLNE:**
- Niniejsza dokumentacja rysunkowa może stanowić podstawę realizacji jedynie w formie, w jakiej została wydana – z tabelką oraz podpisami projektanta na każdym arkuszu.
 - Wszystkie wymiary podano w centymetrach! /chyba, że wskazano inaczej/.
 - Wszystkie wymiary podano w świetle wykończonych przegród /chyba, że wskazano inaczej/.
 - Wysokość poszczególnych elementów podano od poziomu wykończonej posadzki lub od innego, wskazanego punktu do dolnej krawędzi elementu /chyba, że wskazano inaczej/.
 - Nie wolno skalować rysunków. Zaznaczone il–zapisane wymiary określają właściwą lokalizację poszczególnych elementów.
 - Przed przystąpieniem do prac budowlanych wszystkie wymiary sprawdzić na budowie!
 - Jeżeli przed przystąpieniem do realizacji lub w trakcie jej trwania, wykonawca napotka rozbieżności pomiędzy dokumentacją projektową a stanem faktycznym lub na niejasności w dokumentacji, jest zobowiązany uwzględnić to przy realizacji i niezwłocznie powiadomić o tym projektanta celem wyjaśnienia (pisemnie; notatka lub wiadomość e-mail).
 - W trakcie wykonywania prac wykonawczych należy przeprowadzić je starannie i pod nadzorem uprawnionych osób.
 - Wszystkie zmiany, zamiany materiałów lub technologii muszą być wyprzedzająco uzgodnione i zaakceptowane przez inwestora i/lub projektanta.
 - Wszystkie wykonywane prace oraz zastosowane materiały powinny odpowiadać polskim normom, posiadać niezbędne atesty i spełniać obowiązujące przepisy.

PRACOWNIA: musk Kolektyw projektowy musk 40-013 Katowice, ul. Dyrekcyjna 10/4d www.musk.pl, musk@musk.pl	
INWESTOR: Muzeum Śląskie w Katowicach	
TYTUŁ PROJ: Projekt koncepcyjny wystawy czasowej na poziomie –4	FAZA: PK
PROJEKT: mgr inż. arch. Józef Madej mgr inż. arch. Katarzyna Sasiadek mgr inż. arch. Weronika Kiersztejn inż. arch. Anna Chrzanowska	PODPIS:
NAZWA RYS: STREFA 3 – WIDOKI L, M, N, O	
SKALA: 1:50	TEMAT: 240
DATA: 03.2019	ARKUSZ: A3
OPRACOWANIE CHRONIONE USTAWĄ O PRAWIE AUTORSKIM I PRAWACH POKREWNYCH (DZ.U. NR24/94 POZ.83 Z DNIA 4 LUTEGO 1994R.)	
NR RYS.: PK_S3_03.10	