


WIDOK C''

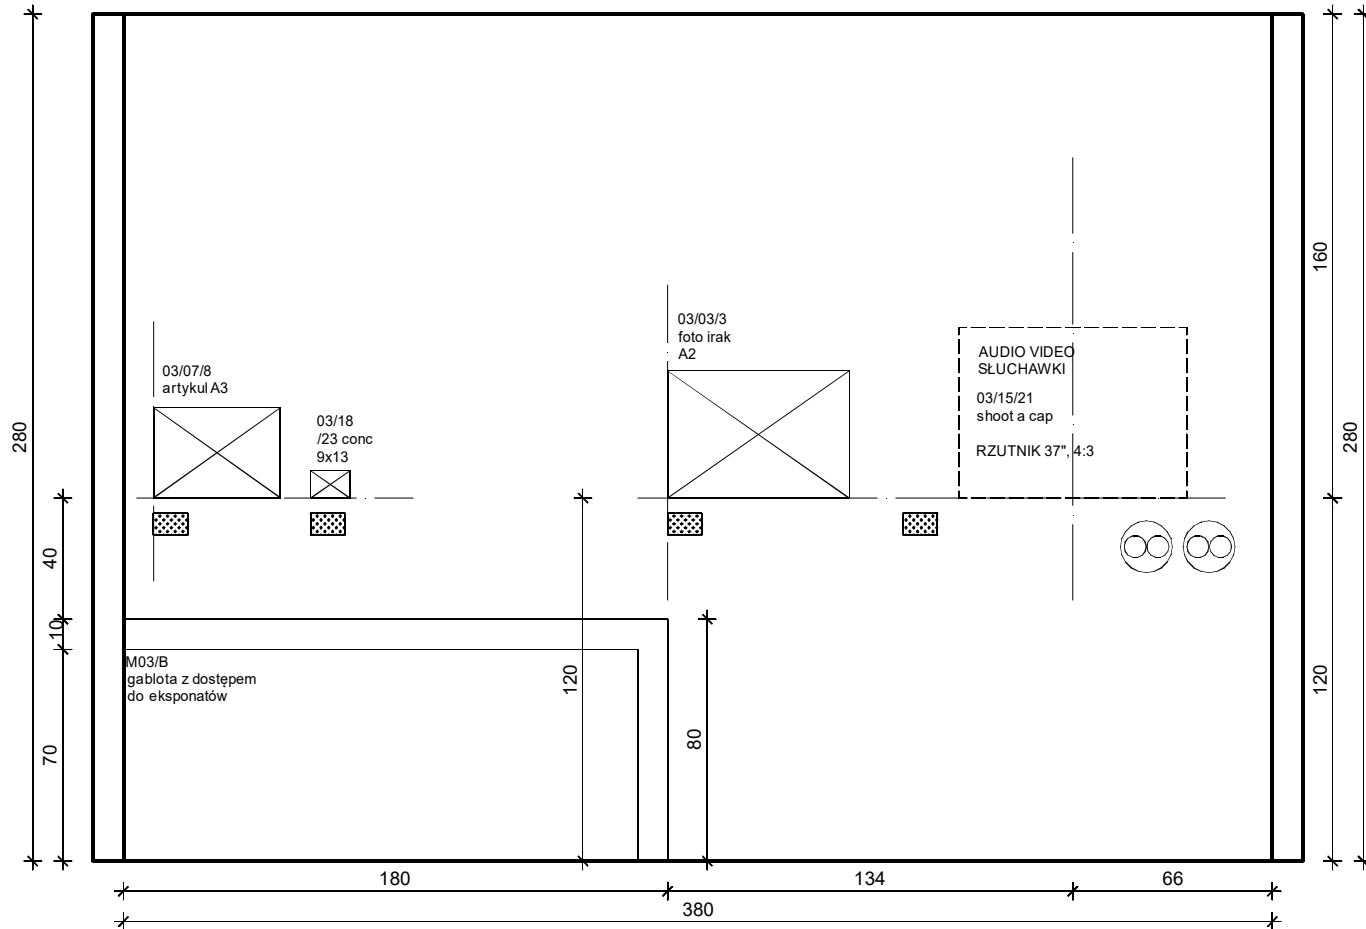

WIDOK C

LEGENDA

	projekcja z rzutnika, podłoże: farba projekcyjna		opis eksponatu, Fira Sans Condensed 14pkt
	słuchawki do projekcji audio lub audio-wideo		opis Kalendarium, Fira Sans Condensed 32 pkt
	Ekspонат TYP 1 - druk eksponatu po stronie wykonawcy, w zakresie wykonawcy podklejenie go na tekturze, barwionej w całości, kolor biały, gr. 1,5mm.		opis rocznika, tag lub inna forma
	Ekspонат wiszący TYP 2 – eksponaty należy umieszczać pomiędzy dwoma taflami szkła, w formie sandwicha – tak zabezpieczony eksponat mocować do ściany.		mebel / gabłota
			ścianka o gr. 10 cm
			opis autorski, do dodania po umieszczeniu wszystkich eksponatów

UWAGI OGÓLNE:

- Niniejsza dokumentacja rysunkowa może stanowić podstawę realizacji jedynie w formie, w jakiej została wydana – z tabelką oraz podpisami projektanta na każdym arkuszu.
- Wszystkie wymiary podano w centymetrach! /chyba, że wskazano inaczej/.
- Wszystkie wymiary podano w świetle wykończonych przegród /chyba, że wskazano inaczej/.
- Wysokość poszczególnych elementów podano od poziomu wykończonej posadzki lub od innego, wskazanego punktu do dolnej krawędzi elementu /chyba, że wskazano inaczej/.
- Nie wolno skalować rysunków. Zaznaczone i zapisane wymiary określają właściwą lokalizację poszczególnych elementów.
- Przed przystąpieniem do prac budowlanych wszystkie wymiary sprawdzić na budowie!
- Jeżeli przed przystąpieniem do realizacji lub w trakcie jej trwania, wykonawca napotka rozbieżności pomiędzy dokumentacją projektową a stanem faktycznym lub na niejasności w dokumentacji, jest zobowiązany uwzględnić to przy realizacji i niezwłocznie powiadomić o tym projektanta celem wyjaśnienia (pisemnie, notatka lub wiadomość e-mail).
- W trakcie wykonywania prac wykonawczych należy przeprowadzić je starannie i pod nadzorem uprawnionych osób.
- Wszystkie zmiany, zamiany materiałów lub technologii muszą być wyprzedzająco uzgodnione i zaakceptowane przez inwestora i/lub projektanta.
- Wszystkie wykonywane prace oraz zastosowane materiały powinny odpowiadać polskim normom, posiadać niezbędne atesty i spełniać obowiązujące przepisy.

PRACOWNIA:		kollektyw musk		Kollektyw projektowy musk 40-013 Katowice, ul. Dyrekcyjna 10/4d www.musk.pl, musk@musk.pl	
INWESTOR: Muzeum Śląskie w Katowicach					
TYTUŁ PROJ.: Projekt koncepcyjny wystawy czasowej na poziomie -4				FAZA: PK	
PROJEKT: mgr inż. arch. Józef Madej mgr inż. arch. Katarzyna Sasiadek mgr inż. arch. Weronika Kiersztejn inż. arch. Anna Chrzanowska				PODPIS:	
NAZWA RYS.: STREFA 1 - ROCZNIK 1995 - WIDOK 4, REWIZJA 04.2019					
SKALA: 1:25		TEMAT: 240		DATA: 04.2019	
				ARKUSZ: A3	
OPRACOWANIE CHRONIONE USTAWĄ O PRAWIE AUTORSKIM I PRAWACH POKREWNYCH (DZ. U. NR 24/94 POZ. 83 Z DNIA 4 LUTEGO 1994R.)				NR RYS.: PK_S1_03_05	