

UWAGI OGÓLNE:

- Niniejsza dokumentacja rysunkowa może stanowić podstawę realizacji jedynie w formie, w jakiej została wydana – z tabelką oraz podpisami projektanta na każdym arkuszu.
- Wszystkie wymiary podano w centymetrach i chyba, że wskazano inaczej.
- Wszystkie wymiary podano w świetle wykonanych przegród i chyba, że wskazano inaczej.
- Wysokość poszczególnych elementów podano od poziomu wykończonej posadzki lub od innego, wskazanego punktu do dolnej krawędzi elementu i chyba, że wskazano inaczej.
- Nie wolno skalować rysunków. Zaznaczone il–zapisane wymiary określają właściwą lokalizację poszczególnych elementów.
- Przed przystąpieniem do prac budowlanych wszystkie wymiary sprawdzić na budowie!
- Jeżeli przed przystąpieniem do realizacji lub w trakcie jej trwania, wykonawca napotka rozbieżności pomiędzy dokumentacją projektową a stanem faktycznym lub na niejasności w dokumentacji, jest zobowiązany uwzględnić to przy realizacji il–niezwłocznie powiadomić o tym projektanta celem wyjaśnienia (pisemnie, notatka lub wiadomość e-mail).
- W trakcie wykonywania prac wykonawczych należy przeprowadzić je starannie i pod nadzorem uprawnionych osób.
- Wszystkie zmiany, zamiany materiałów lub technologii muszą być wyprzedzająco uzgodnione il–zaakceptowane przez inwestora i/lub projektanta.
- Wszystkie wykonywane prace oraz zastosowane materiały powinny odpowiadać polskim normom, posiadać niezbędne atesty i spełniać obowiązujące przepisy.

LEGENDA

===== projekcja z rzutnika, podłoże: farba projekcyjna

⊗ słuchawki do projekcji audio lub audio-wideo

⊗ Ekspонат TYP 1 – druk ekspонату po stronie Muzeum Śląskiego, w zakresie wykonawcy podklejenie go na tekturze, barwionej w ciemności, kolor biały, gr. 1,5mm.

⊗ Ekspонат wiszący TYP 2 – експонаты należy umieszczać pomiędzy dwoma tafłami szkła lub pleksi, w formie sandwicha – tak zabezpieczony експонат mocować do ściany.

▨ opis експонату, Fira Sans Condensed 14pkt

▨ opis Kalendarium, Fira Sans Condensed 32 pkt


▨ opis rocznika, tag lub inna forma

▭ mebel / gabłota


▭ ścianka o gr. 10 cm

⋄ opis autorski, do dodania po umieszczeniu wszystkich експонатów

PRACOWNIA	kolektyw musk		Kolektyw projektowy musk 40-013 Katowice, ul. Dyrkcyjna 10/4d www.musk.pl, musk@musk.pl		
INWESTOR	Muzeum Śląskie w Katowicach				
TYTUŁ PROJ.	Projekt koncepcyjny wystawy czasowej na poziomie -4			FAZA	PK
PROJEKT:	mgr inż. arch. Józef Madej mgr inż. arch. Katarzyna Szaadek mgr inż. arch. Weronika Kiersztajn inż. arch. Anna Orzanowska			PODS.	
Nazwa rys.	STREFA 1 - ROCZNIK 1994 - WIDOK 2				
SKALA:	1:25	TEMAT:	240	DATA:	03.2019
ARKUSZ:		A3			
OPRACOWANIE CHRONIONE USTAWĄ O PRAWIE AUTORSKIM I PRAWACH POZWIANYCH (DZ.U. NR 24/94 POZ. 83 Z DNIA 4 LUTEGO 1994r.)					
PK_S1_94_03					

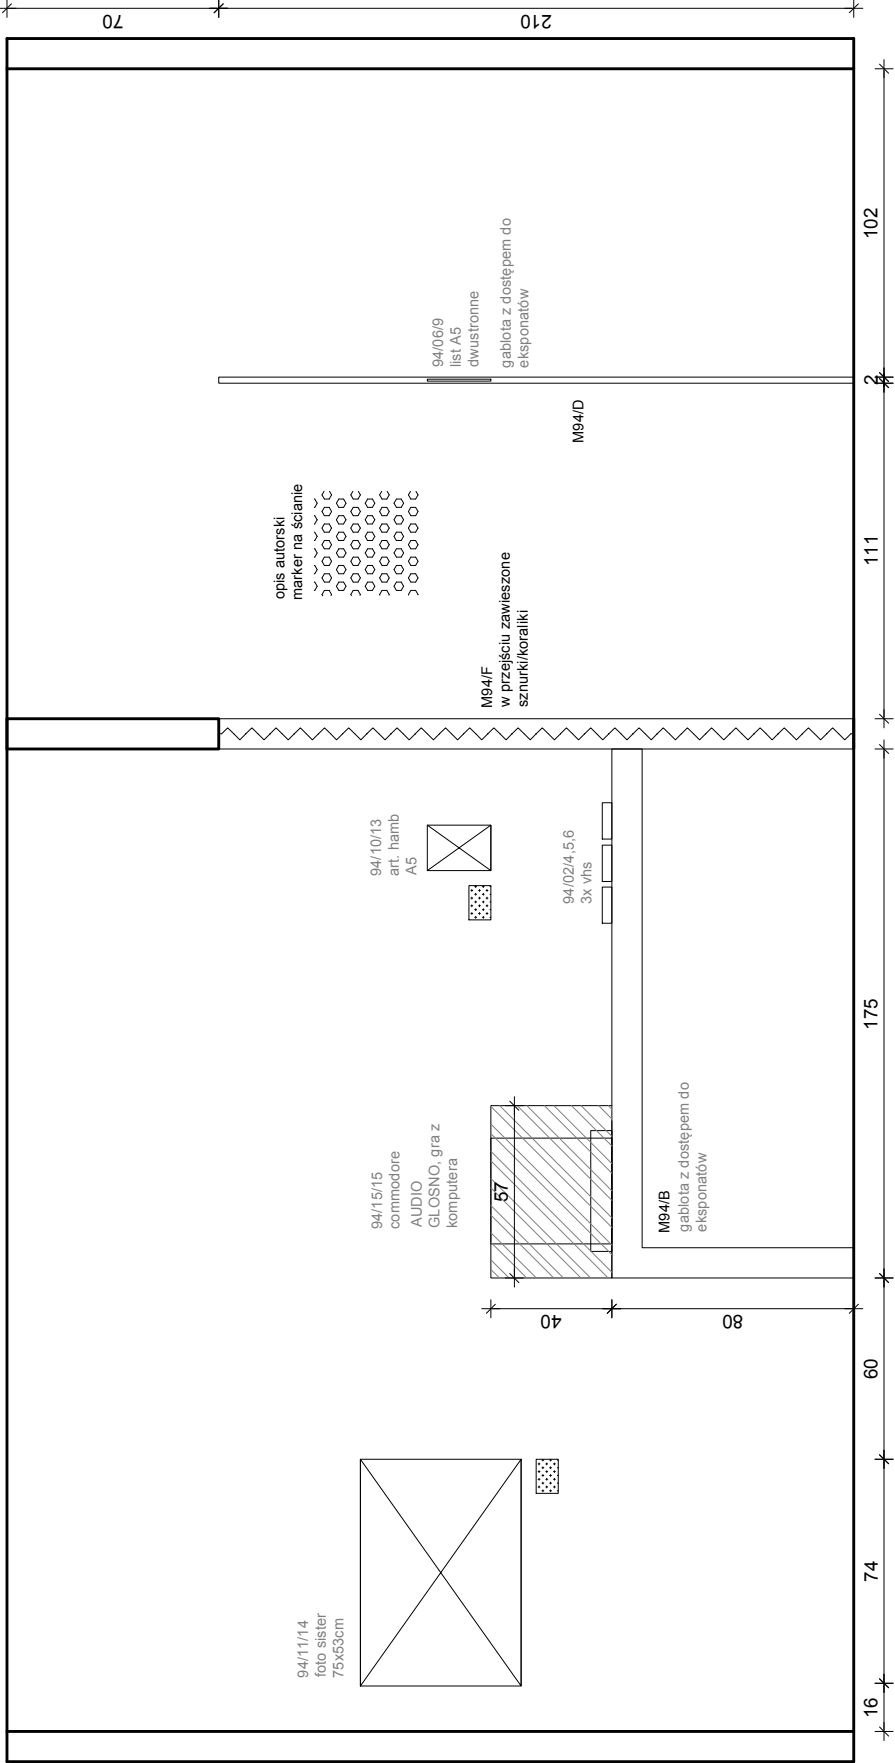

WIDOK D

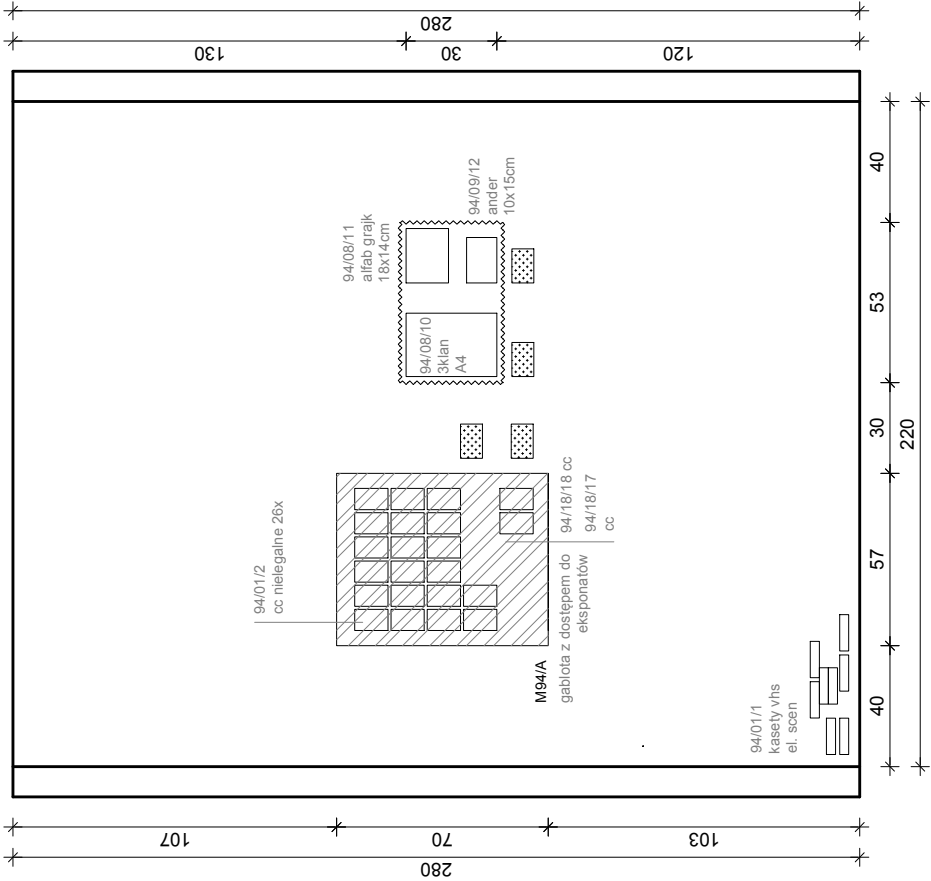

WIDOK C