


UWAGI OGÓLNE:

- Niniejsza dokumentacja rysunkowa może stanowić podstawę realizacji jedynie w formie, w jakiej została wydana – z labelką oraz podpisami projektanta na każdym arkuszu.
- Wszystkie wymiary podano w centymetrach i chyba, że wskazano inaczej.
- Wszystkie wymiary podano w świetle wykonanych przegród i chyba, że wskazano inaczej.
- Wysokość poszczególnych elementów podano od poziomu wykończonej posadzki lub od innego, wskazanego punktu do dolnej krawędzi elementu i chyba, że wskazano inaczej.
- Nie wolno składować rysunków. Zaznaczone il–zapisane wymiary określają właściwą lokalizację poszczególnych elementów.
- Przed przystąpieniem do prac budowlanych wszystkie wymiary sprawdzić na budowie!
- Jeżeli przed przystąpieniem do realizacji lub w trakcie jej trwania, wykonawca napotka rozbieżności pomiędzy dokumentacją projektową a stanem faktycznym lub na niej brakuje informacji, jest zobowiązany uwzględnić to przy realizacji il–niezwłocznie powiadomić o tym projektanta celem wyjaśnienia (pisemnie, notatka lub wiadomość e-mail).
- W trakcie wykonywania prac wykonawczych należy przeprowadzić je strannie i pod nadzorem uprawnionych osób.
- Wszystkie zmiany, zamiany materiałów lub technologii muszą być wyprzedzająco uzgodnione il–zaakceptowane przez inwestora i/lub projektanta.
- Wszystkie wykonywane prace oraz zastosowane materiały powinny odpowiadać polskim normom, posiadać niezbędne atesty i spełniać obowiązujące przepisy.


LEGENDA

	projekcja z rzutnika, podłoga: farba projekcyjna
	sluchawki do projekcji audio lub audio-video
	Ekspонат ТYP 1 - druk експонату по stronie Muzeum Śląskiego, w zakresie wykonawcy podklejenie go na tekturze, barwionej w całości, kolor biały, gr. 1,5mm.
	Ekspонат wiszący ТYP 2 – експонаты należy umieszczać pomiędzy dwoma tałami szkła lub plexi, w formie sandwicha – tak zabezpieczony експонат mocować do ściany.
	opis експонату, Fira Sans Condensed 14pkt
	opis Kalendarium, Fira Sans Condensed 32 pkt
	opis rocznika, tag lub inna forma
	mebel / gablota
	ścianka o gr. 10 cm
	opis autorski, do dodania po umieszczeniu wszystkich експонатów


PRACOWNIA: musk	Kolektyw projektowy musk 40-013 Katowice, ul. Dyrkocyna 10/4d www.musk.pl, musk@musk.pl		
INWESTOR: Muzeum Śląskie w Katowicach			
TYTUŁ PROJ.	Projekt koncepcyjny wystawy czasowej na poziomie -4	FAZA:	PK
PROJEKT:	mgr inż. arch. Józef Madej mgr inż. arch. Katarzyna Sasadek mgr inż. arch. Weronika Kierstejn inż. arch. Anna Chrzanowska	POPIIS:	
NAZWA RYS.			
STREFA 1 - ROCZNIK 1996 - WIDOK 1			
SKALA:	1:25	TMAT:	240
		DATA:	03.2019
		ARKUSZ:	A3
OPRACOWANIE CHRONIONE USTAWĄ O PRAWIE AUTORSKIM I PRAWACH POINWENTYCH (DZ.U. NR2494/POZ.83 Z DNIA 4.LUTEGO 1994r.)		NR RYS.:	PK_S1_96_02

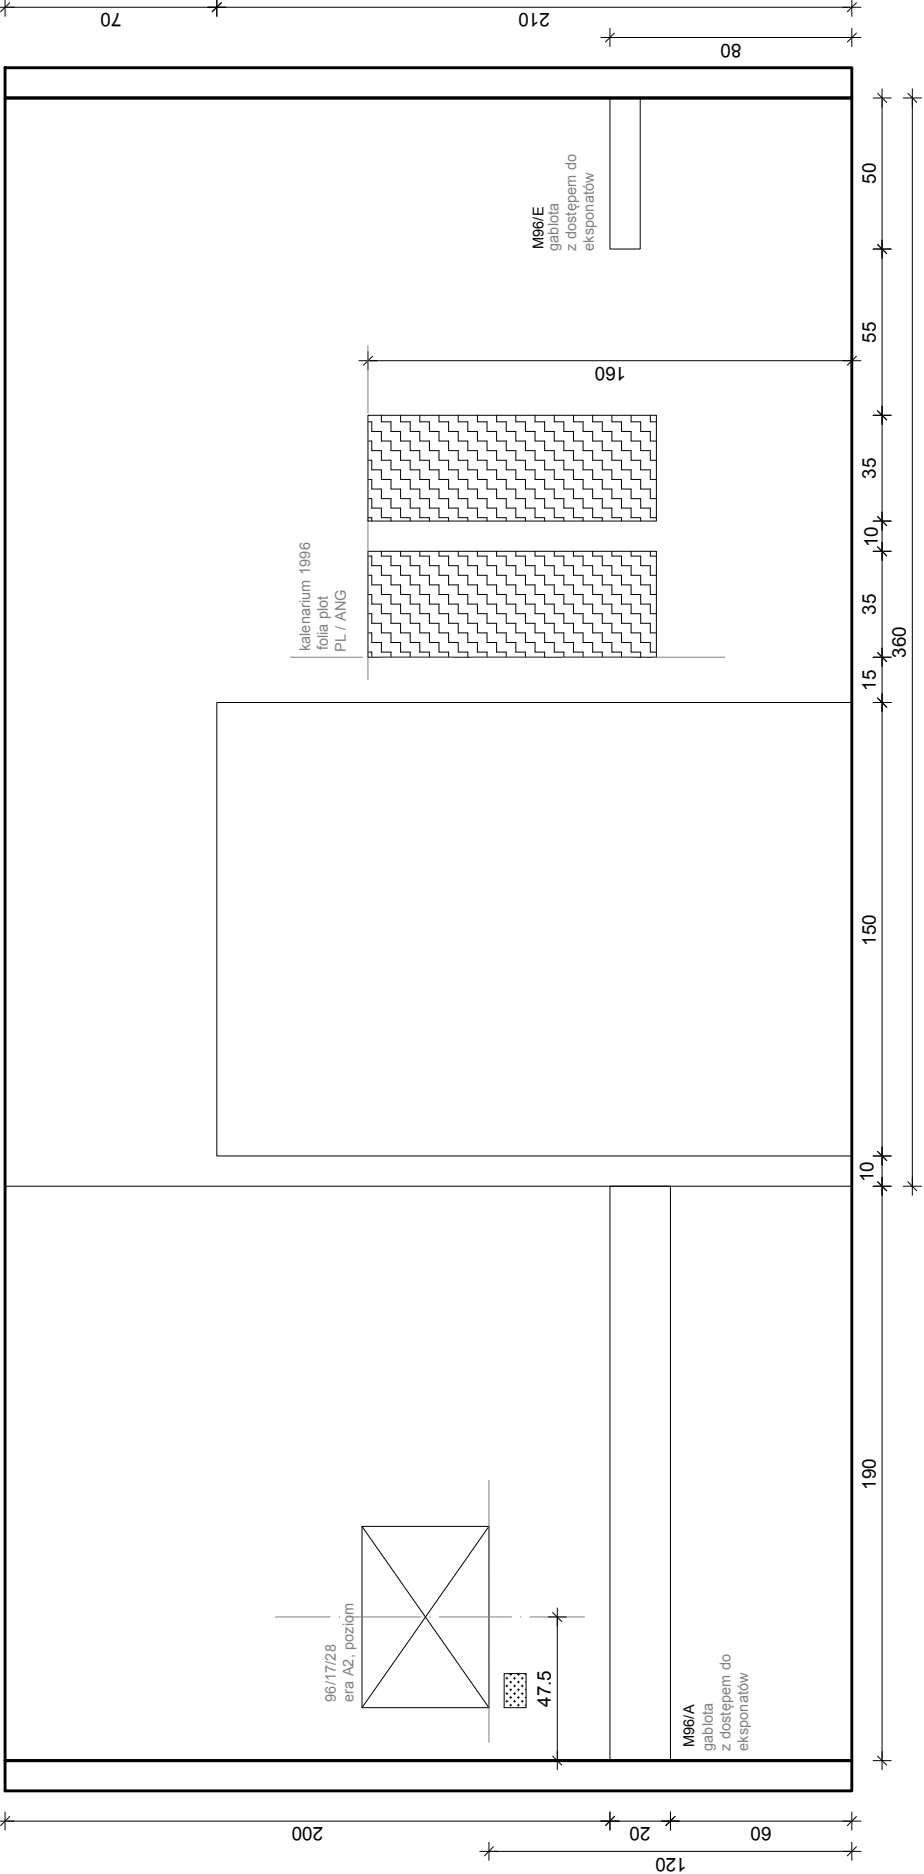

WIDOK B

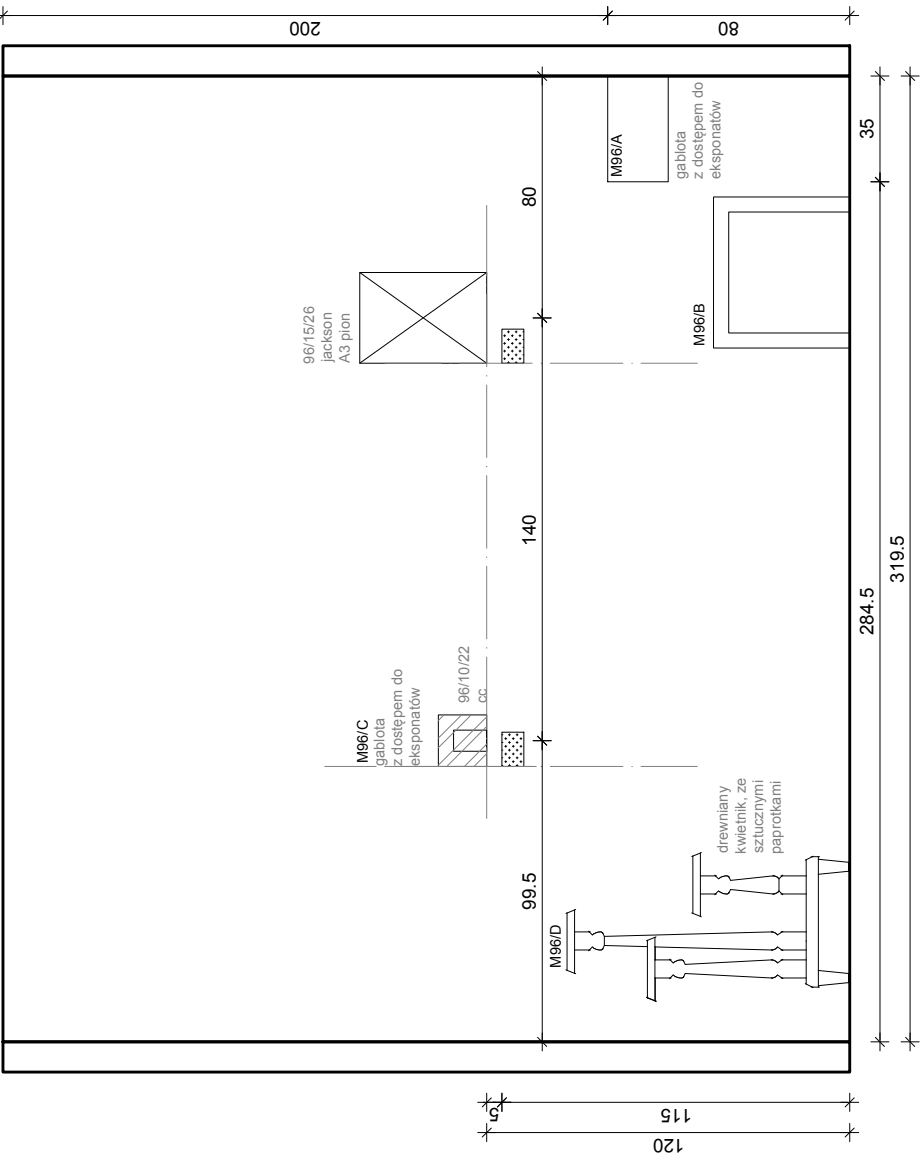

WIDOK A

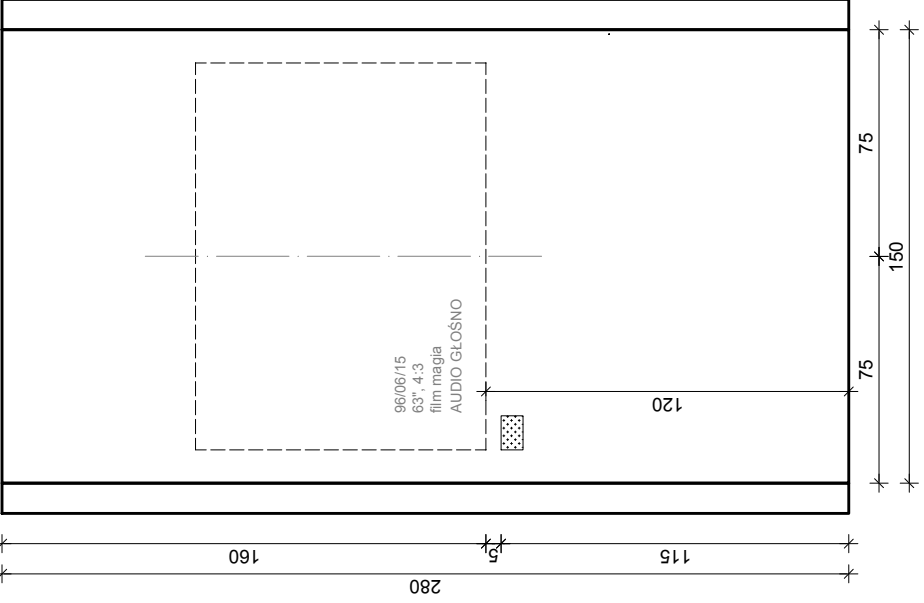

WIDOK B'