Zadanie nr 1 - Załącznik graficzny nr 1g

Zakres CCTV

Koncepcja rozmieszczenia kamer CCTV

Kuźnia

Wymagane ułożenie okablowania strukturalnego wraz z niezbędnymi punktami końcowymi zgniazdami RJ w korytku natynkowym i wypozie zamontowanych kamer do systemu, oraz przemieszenie sygnału z budynku warsztatu mechanicznego / kuźni do budynku MG 46 (ok.35m) drogą radiową oraz z budynku MG 46 do budynku MG GG poprzez przełącznik PoE.

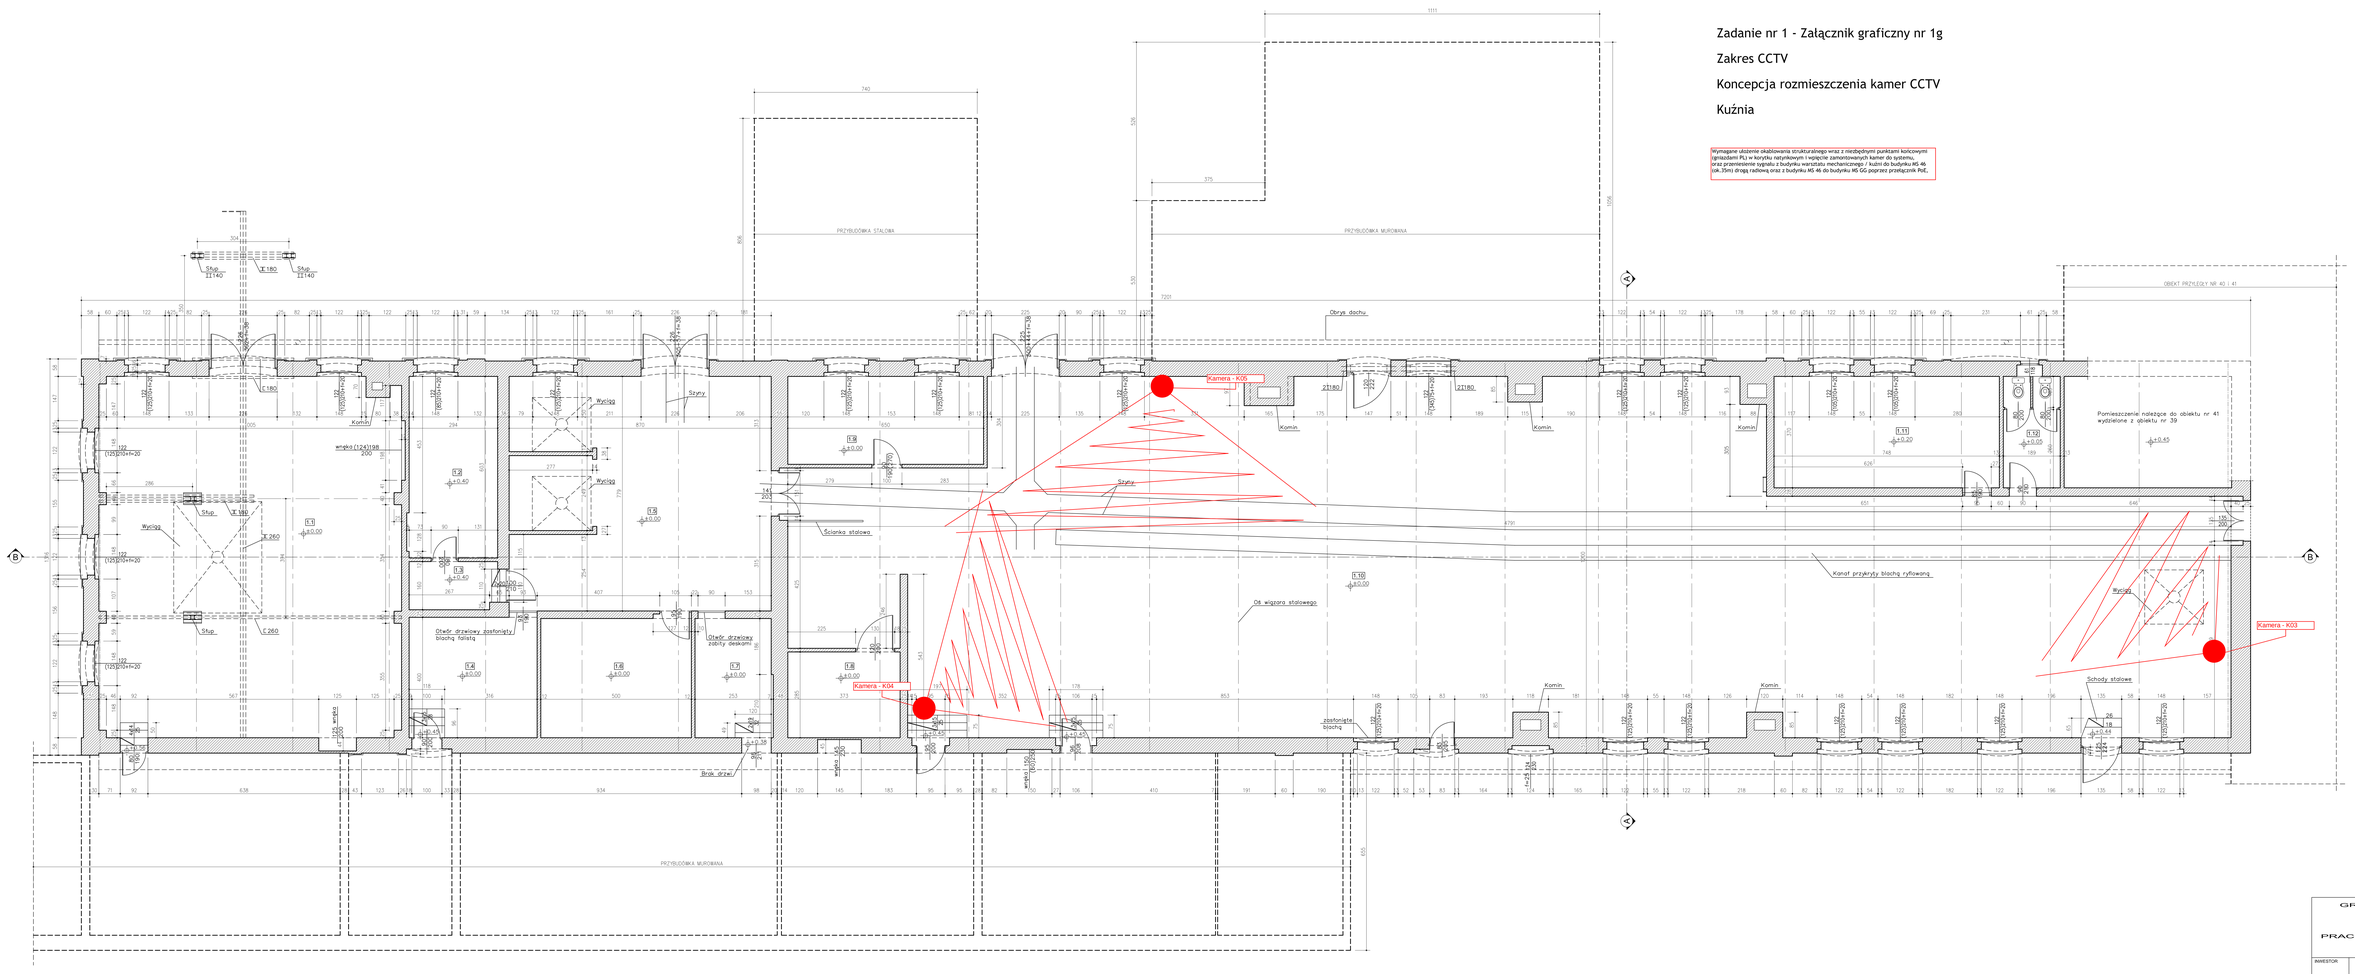

1.1	Hala	119,32m2	Posadzka cementowa
1.2	Pomieszczenia techniczne	17,73m2	Podłoga drewniana
1.3	Pomieszczenia techniczne	4,27m2	Podłoga drewniana
1.4	Pomieszczenia techniczne	77,0m2	Posadzka cementowa
1.5	Hala	67,78m2	Posadzka cementowa
1.6	Pomieszczenia techniczne	18,80m2	Posadzka cementowa
1.7	Pomieszczenia techniczne	10,02m2	Posadzka cementowa
1.8	Pomieszczenia techniczne	10,02m2	Posadzka cementowa
1.9	Pomieszczenia techniczne	18,98m2	Posadzka cementowa
1.10	Hala	170,37m2	Posadzka cementowa
1.11	Sosnnik - i stołówka	27,68m2	Płytki
1.12	WC	6,99m2	Płytki

GRZEGORZ BEDNARCZYK
a r c h i t e k t
ul. Szemiota 3/18,41-300 Dąbrowa Górnicza
REGON: 277557440 NIP: 629-167-37-11

PRACOWNIA PROJEKTOWA I.D. Z.
ul. Wolności 76/7, 41-500 Chorzów,
REGON: 277557440 NIP: 626-112-90-12

INWESTOR:	**Muzeum Śląskie** ALW Korfantego 40 - 005 K A T O W I C E
OBIEKT:	OBIEKTY MUZEUM ŚLĄSKIEGO W KATOWICACH PRZY ULICY KOPALNIANEJ 4,
TEMAT:	INWENTARYZACJA ARCHITEKTONICZNO-BUDOWLANA
NAZWA RYSUNKU:	OBIEKT NR 39 KUŹNIA Z WARSZT. MECH. / RZUT PRZYZIEMIA
OPRACOWAŁ:	mgr inż. arch. GRZEGORZ BEDNARCZYK; mgr inż. arch. MONIKA BEDNARCZYK; inż. arch. KATKA
	data wydania: wersja:
	projekt: ARCH.-KONSTR. / sprawdził: / skala: 1 : 50 / październik 2020
	NR RYSUNKU: 02