



Zadanie nr 2 - Załącznik graficzny nr 2c

Schemat blokowy istniejącego systemu indywidualnej ochrony zbiorów Piccolo

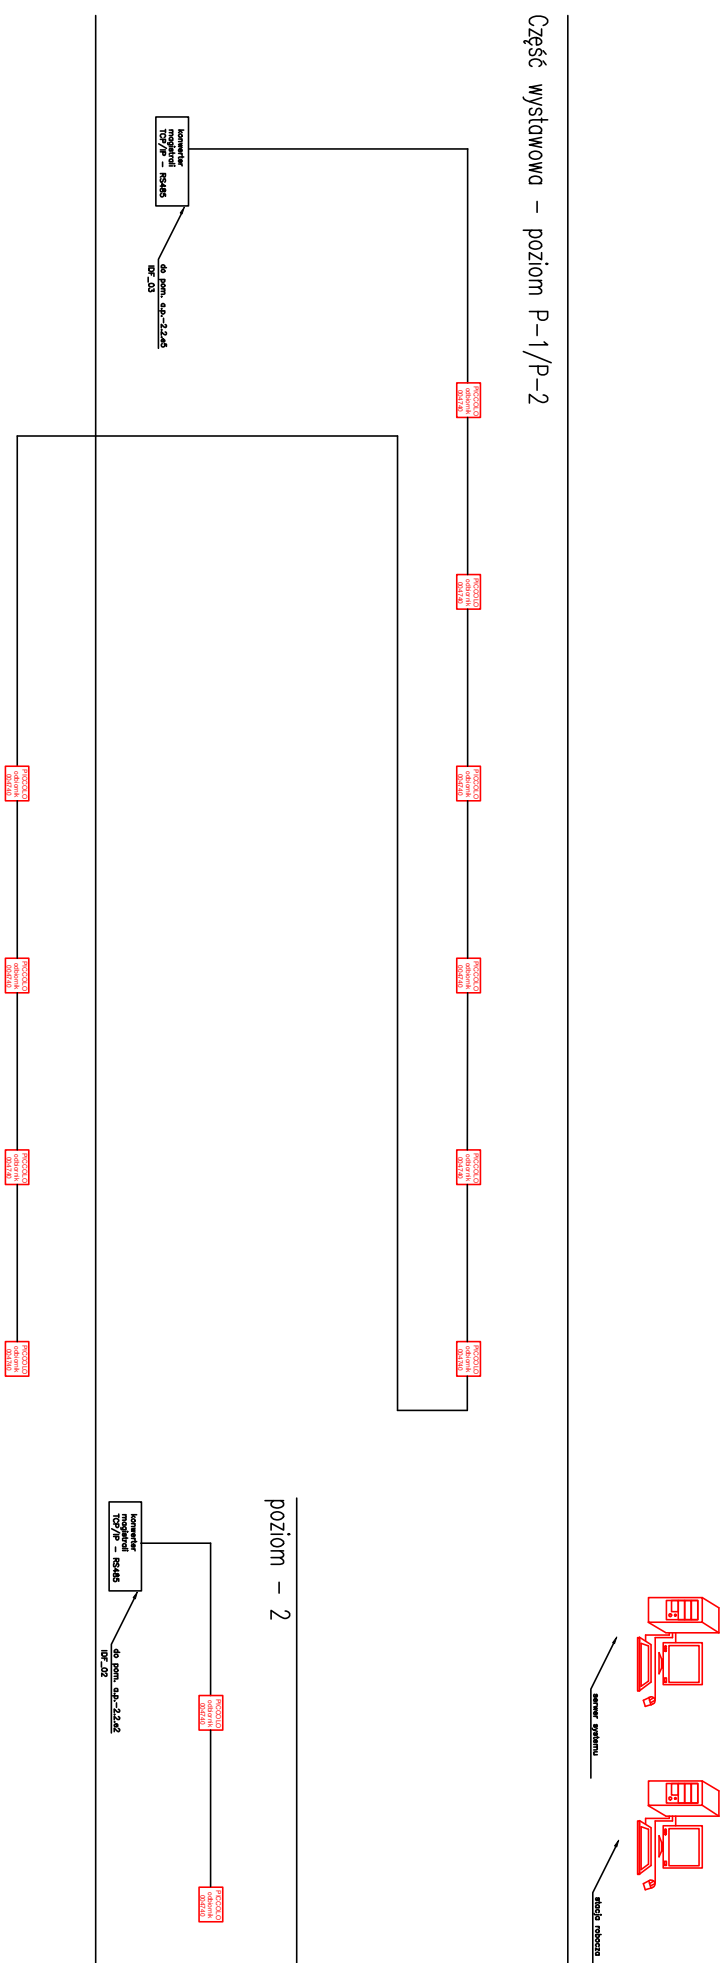

 odbiornik systemu Piccolo server systemu / stoisko	PROFESJONALNE SYSTEMY AUDIOWIZUALNE	
	SHADOK AUDIO-VISUAL	
SHADOK AV Piechula Sp. K. ul. Wolności 404 Zabrze, 41-806 +48 32 2760305 +48 32 2748543		
Internet: www.shadok.pl e-mail: office@shadok.pl		
Nazwa i adres obiektu: Budowa Nowej Siedziby Muzeum Śląskiego w Katowicach ul. Kopalińską 6, Katowice		
Inwestor: Muzeum Śląskie Al. W. Królestwa 3 40-005, Katowice		
Podwykonawca: Zakres opracowania/branża: security		
Opracowali/współpraca: Tomasz Kowalski		
Sprawdzeni: Konrad Tańb		
Temat rysunku: system nadzoru zbiorów schemat blokowy		
Fraza projektu: projekt wykonawczy		
Data: Czerwiec 2010		
Pozycja Numer rysunku:		
E/--/04		
Skala ----		