Zadanie nr 2 - Załącznik graficzny nr 2f

Schemat rozmieszczenia istniejących elementów systemu Piccolo

Poziom P-1

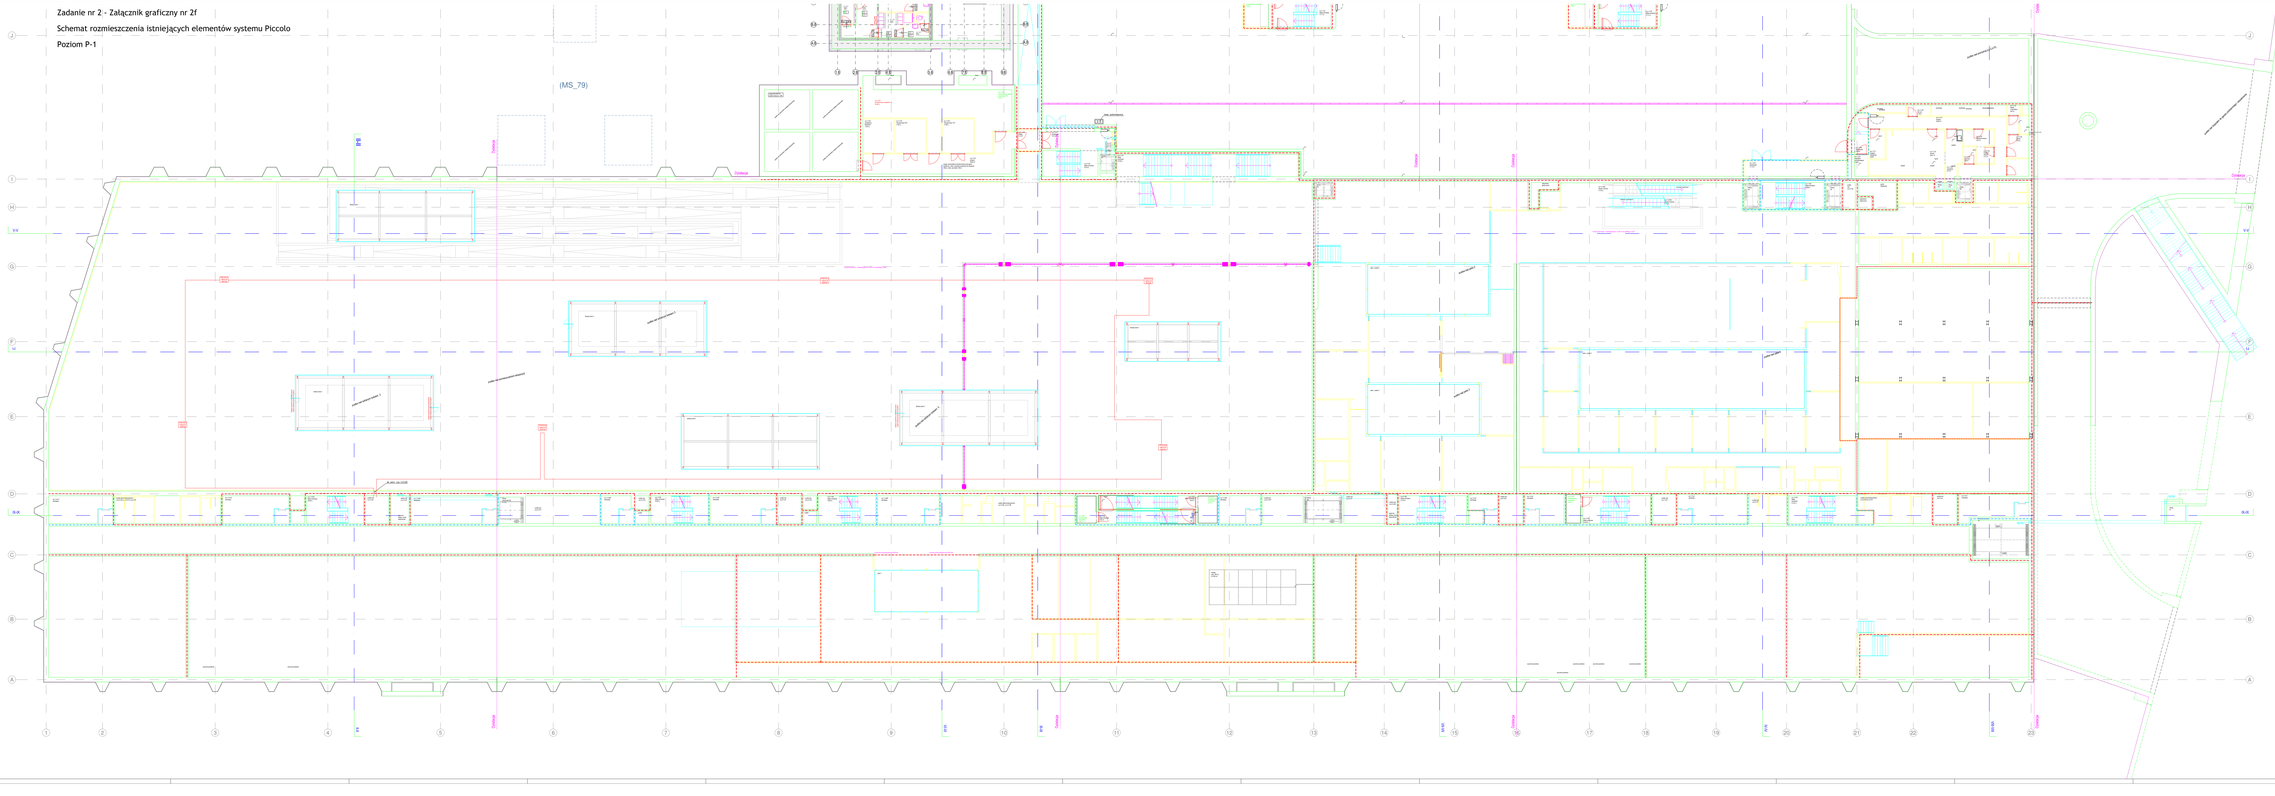

odbiornik systemu Piccolo

serwer systemu / stacja robocza

SHADOK AUDIO-VISUAL

PROFESJONALNE SYSTEMY AUDIOWIZUALNE

SHADOK AV Piechula Sp. K.
ul. Wolności 404
Zabrze, 41-806
+48 32 2760305
+48 32 2748543

Internet: www.shadok.pl
e-mail: office@shadok.pl

Nazwa i adres obiektu:

Budowa Nowej Siedziby Muzeum Śląskiego w Katowicach
ul. Kopalniana 6, Katowice

Inwestor:

Muzeum Śląskie
Al. W. Korfantego 3
40-005, Katowice

Podwykonawca:

Zakres opracowania/branża:
security

Opracował/współpraca:
Tomasz Kowalkowski

Sprawdził:
Konrad Talar

Temat rysunku:
system nadzoru zbiorów

Faza projektu:
projekt wykonawczy

Data:
Czerwiec 2010

Poziom/Numer rysunku:

E/P-1/01

Skala 1:100