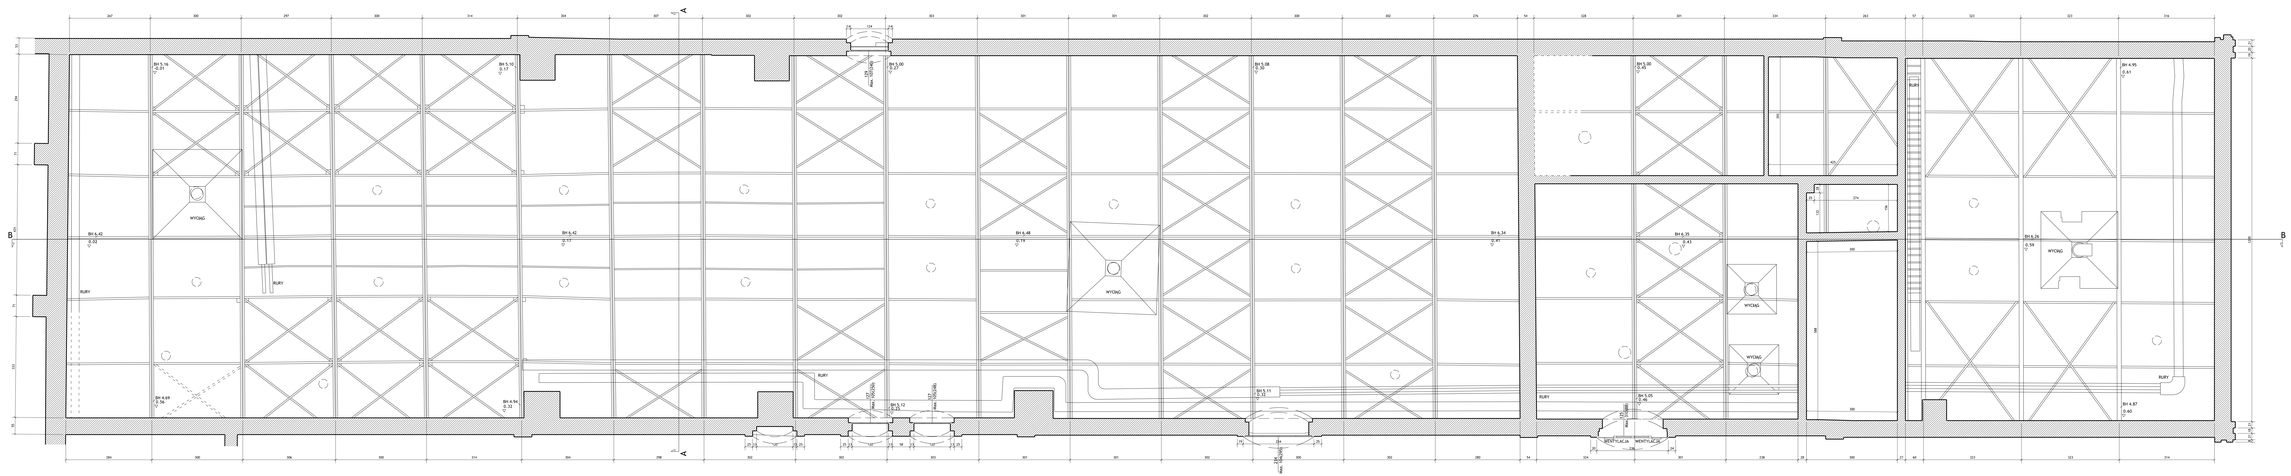

PLAN SYTUACYJNY

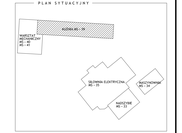

LEGENDA

WYSOKOŚĆ MIERZONA OD GÓRY

WYSOKOŚĆ MIERZONA OD DOŁU

DODATKOWE INFORMACJE

POZIOM ZERowy PRZYJĘTO NA POSADZCE PRZY PRZEJŚCIU DO SĄSIEDNIEGO BUDYNKU NA ŚCIANIE ZACHODNIEJ. PRZESUNIĘCIE WZGLĘDEM POZIOMU GEODEZYJNEGO WYNOSI 279,483 m
0,000 PROJEKTU = 279,483 m

WYKONAWCA

3DELING SP. Z O.O.
UL. W. POLA 7/46
31-532 KRAKÓW
WWW.3DELING.PL

INWESTOR

Muzeum Śląskie w Katowicach
ul. T. Dobrowolskiego 1
40-205 Katowice

OBIEKT

Inwentaryzacja architektoniczna zabytkowych budynków zlokalizowanych na terenie byłej kopalni Katowice

NAZWA PROJEKTU

INWENTARYZACJA ARCHITEKTONICZNA

WYKONAŁ	OPRACOWAŁ
K. GHOINSKA	A. GORECKA - AMANOWICZ

TYTUŁ RYSUNKU	DATA
RZUT WIĘŹBY	07.2016

SKALA	NR RYSUNKU
1:50	16083_39_02