

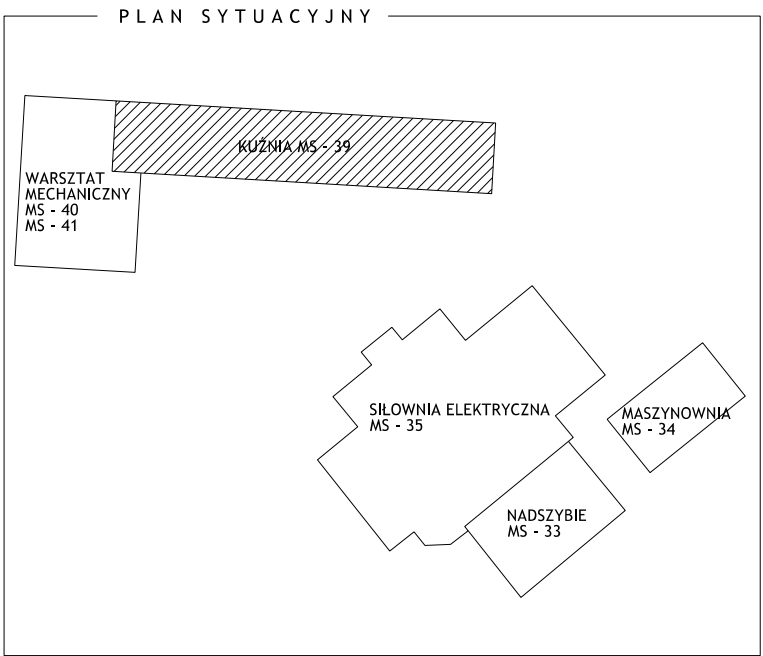


- W1**
- 2xPAPA
 - BLACHA FALISTA
 - WIĄZAR STALOWY
- W2**
- POSADZKA CEMENTOWA
 - PODŁOŻE

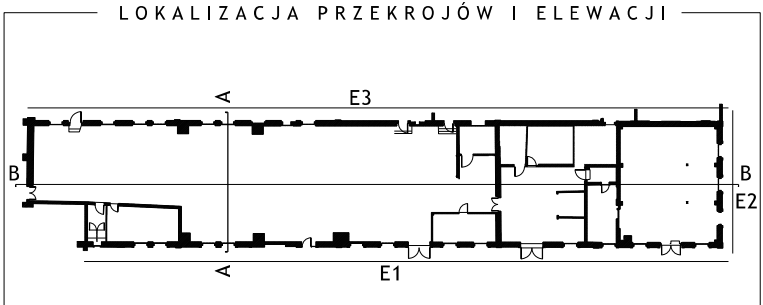

- LEGENDA
- ▽ -1.48 WYSOKOŚĆ MIERZONA OD GÓRY
 - △ +1.26 WYSOKOŚĆ MIERZONA OD DOŁU

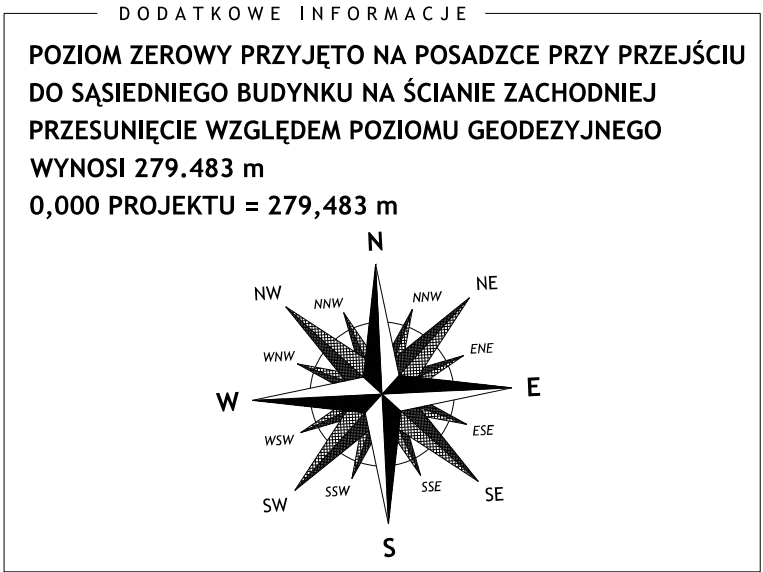

WYKONAWCA

3Deling

3DELING SP. Z O.O.
UL. W. POŁA 7/46
31-532 KRAKÓW
WWW.3DELING.PL

INWESTOR

Muzeum Śląskie w Katowicach
ul. T. Dobrowskiego 1
40-205 Katowice

OBIEKT

Inwentaryzacja architektoniczna budynków na terenie byłej kopalni Katowice
KUŹNIA (MS-39)

NAZWA PROJEKTU

INWENTARYZACJA ARCHITEKTONICZNA

WYKONAŁ

M. KACPRZAK

SPRAWDZIŁ

A. GÓRECKA - AMANOWICZ

TYTUŁ RYSUNKU

PRZEKRÓJ A

DATA

07.2016

SKALA

1:50

NR RYSUNKU

16083_39_AA