

LEGENDA



WYSOKOŚĆ MIERZONA OD GÓRY

WYSOKOŚĆ MIERZONA OD DOLU

DODATKOWE INFORMACJE

POZIOM ZEROWY PRZYJĘTO NA POSADZCE PRZY PRZEJŚCIU DO SASIEDNIEGO BUDYNKU NA ŚCIANIE ZACHODNIEJ PRZESUNIĘCIE WZGLĘDEM POZIOMU GEODEZYJNEGO WYNOŚI 279.483 m

0,000 PROJEKTU = 279,483 m

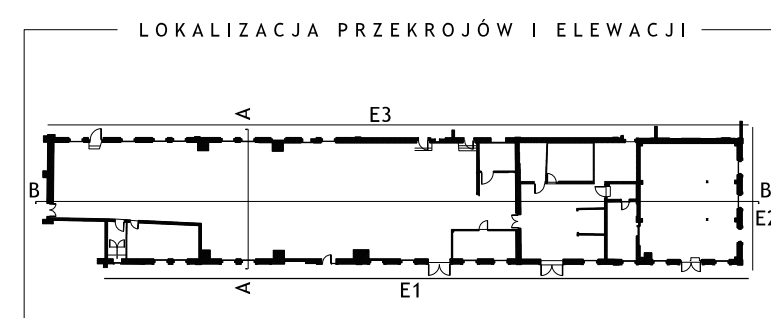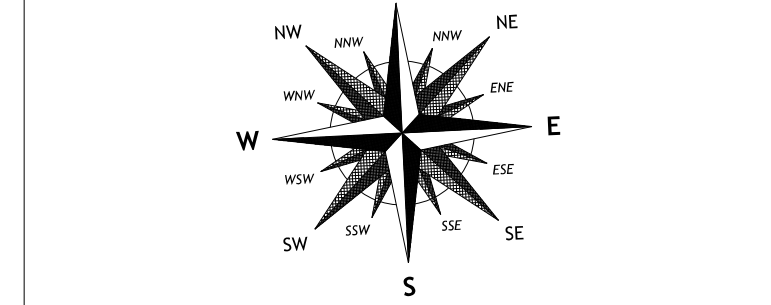

WYKONAWCA

3Deling SP. Z O.O.
UL. W. POLA 7/46
31-532 KRAKÓW
WWW.3DELING.PL

INWESTOR

Muzeum Śląskie w Katowicach
ul. T. Dobrowolskiego 1
40-205 Katowice

OBIEKT

Inwentaryzacja architektoniczna budynków na terenie byłej kopalni Katowice KUŹNIA (MS-39)

NAZWA PROJEKTU

INWENTARYZACJA ARCHITEKTONICZNA

WYKONAŁ

M. KACPRZAK

SPRAWDZIŁ

A. GÓRECKA - AMANOWICZ

TYTUŁ RYSUNKU

ELEWACJA 1

DATA

07.2016

SKALA

1:50

NR RYSUNKU

16083_39_E1