


W1  
- ZAPAPA  
- BLACHA FALISTA  
- WIĄZAR STALOWY



W2  
- POSADZKA CEMENTOWA  
- PODŁOŻE

W3  
- PODŁOGA DREWNIANA  
- PUSTKA  
- PODŁOŻE

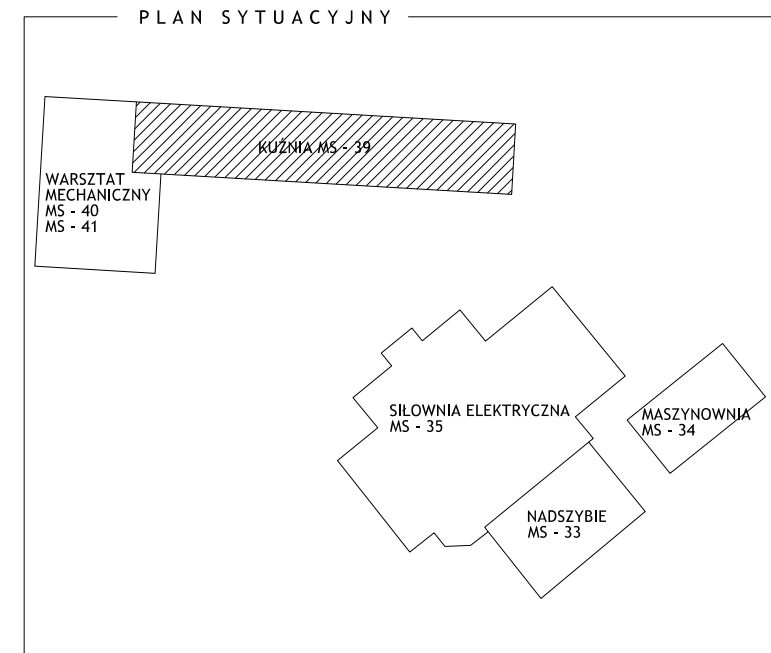

LEGENDA  
-1.48 WYSOKOŚĆ MIERZONA OD GÓRY  
+1.26 WYSOKOŚĆ MIERZONA OD DOLU

DODATKOWE INFORMACJE  
POZIOM ZEROWY PRZYJĘTO NA POSADZCE PRZY PRZEJŚCIU DO SĄSIEDNIEGO BUDYNKU NA ŚCIANIE ZACHODNIEJ PRZESUNIĘCIE WZGLĘDEM POZIOMU GEODEZYJNEGO WYNOŚI 279.483 m  
0,000 PROJEKTU = 279,483 m

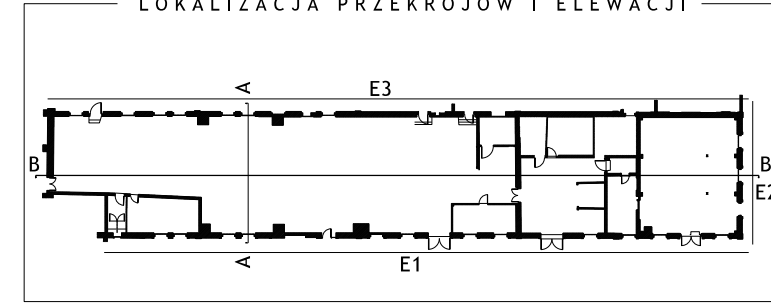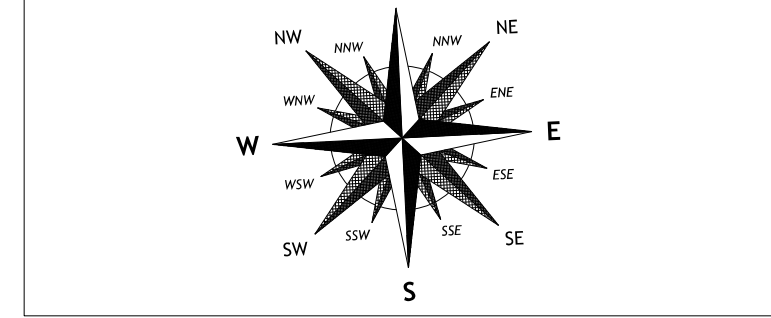

WYKONAWCA  
**3Deling**  
3DELING SP. Z O.O.  
UL. W. POLA 7/46  
31-532 KRAKÓW  
WWW.3DELING.PL

INWESTOR  
Muzeum Śląskie w Katowicach  
ul. T. Dobrowskiego 1  
40-205 Katowice

OBIEKT  
Inwentaryzacja architektoniczna budynków na terenie byłej kopalni Katowice KUŻNIA (M5-39)

NAZWA PROJEKTU  
INWENTARYZACJA ARCHITEKTONICZNA

WYKONAŁ  
K. GNOIŃSKA  
SPRAWDZIŁ  
A. GÓRECKA - AMANOWICZ

TYTUŁ RYSUNKU  
PRZEKRÓJ B  
DATA  
07.2016

SKALA  
1:50  
NR RYSUNKU  
16083\_39\_BB