


LEGENDA

▽ -1.48 WYSOKOŚĆ MIERZONA OD GÓRY

△ +1.26 WYSOKOŚĆ MIERZONA OD DOLU

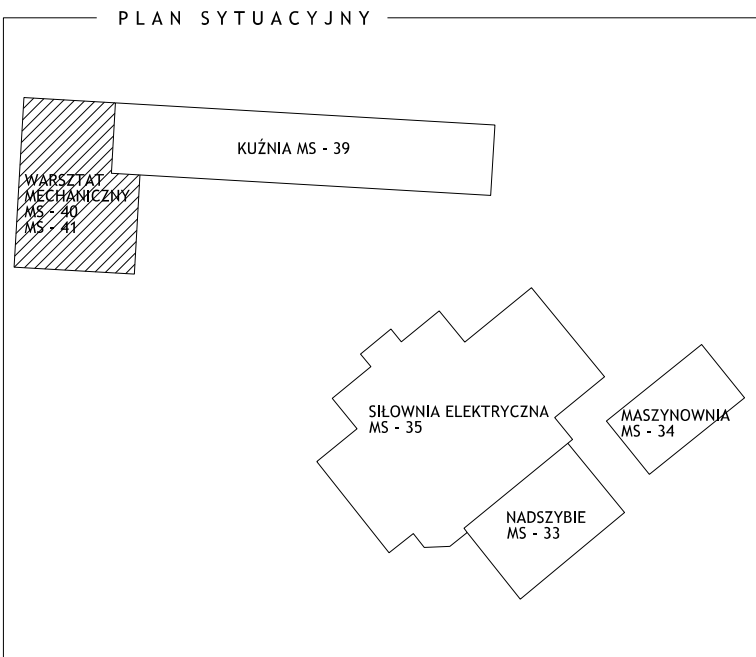


DODATKOWE INFORMACJE

POZIOM ZEROWY PRZYJĘTO NA POSADZCE PRZY PRZEJŚCIU DO SĄSIEDNIEGO BUDYNKU NA ŚCIANIE WSCHODNIEJ PRZESUNIĘCIE WZGLĘDEM POZIOMU GEODEZYJNEGO WYNOŚI 279.483 m

0,000 PROJEKTU = 279,483 m

Compass rose indicating North (N), South (S), East (E), and West (W) directions.

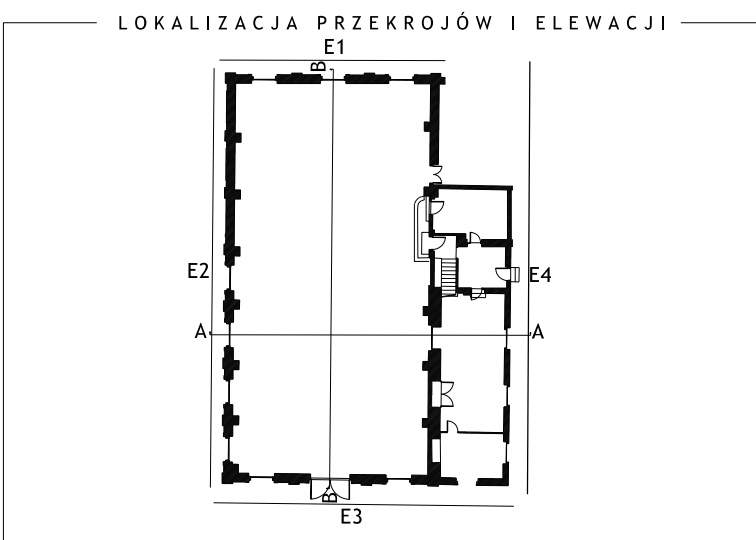

WYKONAWCA

3Deling

3DELING SP. Z O.O.
UL. W. POŁA 7/46
31-532 KRAKÓW
WWW.3DELING.PL

INWESTOR

Muzeum Śląskie w Katowicach
ul. T. Dobrowolskiego 1
40-205 Katowice

OBIEKT

Inwentaryzacja architektoniczna budynków na terenie byłej kopalni Katowice
WARSZTAT MECHANICZNY (MS-40, MS-41)

NAZWA PROJEKTU

INWENTARYZACJA ARCHITEKTONICZNA

WYKONAŁ

M. KACPRZAK

SPRAWDZIŁ

A. GÓRECKA - AMANOWICZ

TYTUŁ RYSUNKU

ELEWACJA 4

DATA

07.2016

SKALA

1:50

NR RYSUNKU

16083_40/41_E4