
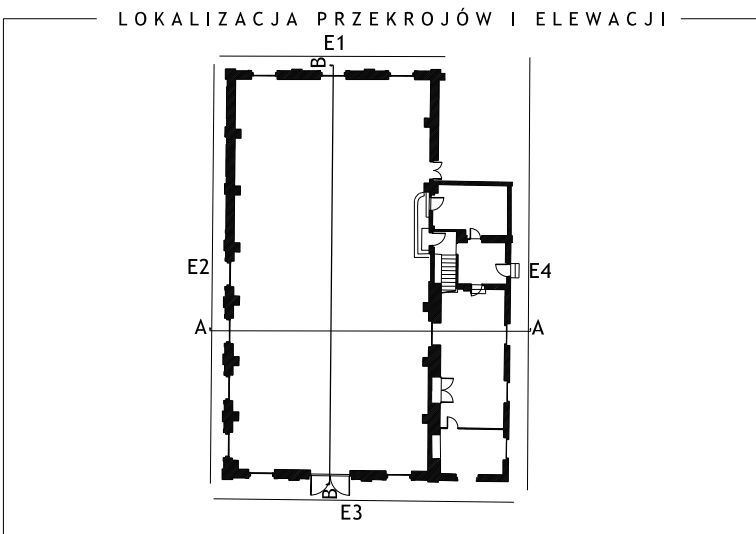
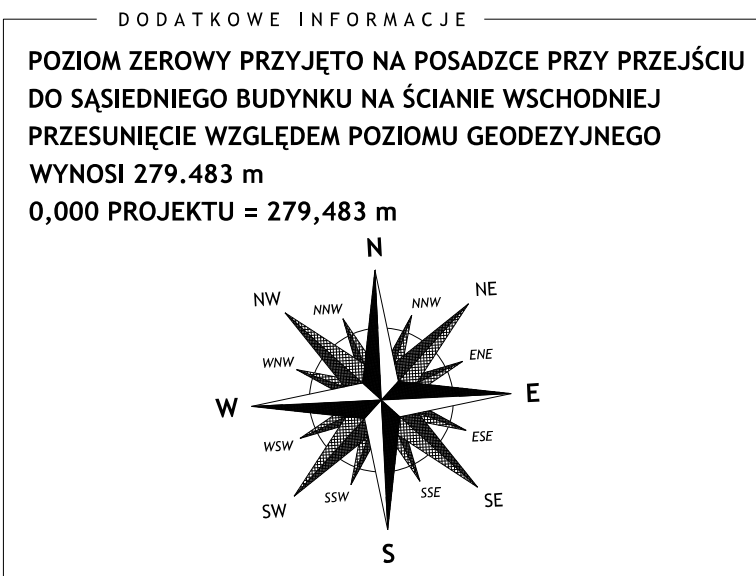


LEGENDA	
▽ -1.48	WYSOKOŚĆ MIERZONA OD GÓRY
△ +1.26	WYSOKOŚĆ MIERZONA OD DOLU

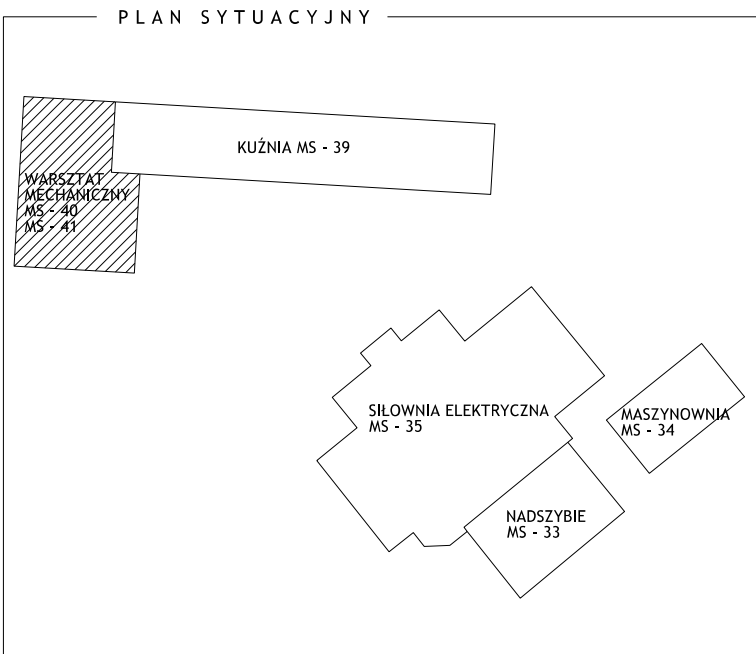

W1
- BLACHA FALISTA
- WIĄZAR STALOWY

W2
- POSADZKA CEMENTOWA
- PODŁOŻE

WYKONAWCA

3Deling

3DELING SP. Z O.O.
UL. W. POŁA 7/46
31-532 KRAKÓW
WWW.3DELING.PL

INWESTOR

Muzeum Śląskie w Katowicach
ul. T. Dobrowolskiego 1
40-205 Katowice

OBIEKT

Inwentaryzacja architektoniczna budynków
na terenie byłej kopalni Katowice
WARSZTAT MECHANICZNY (MS-40, MS-41)

NAZWA PROJEKTU

INWENTARYZACJA ARCHITEKTONICZNA

WYKONAŁ

K. POGORZELEC

SPRAWDZIŁ

A. GÓRECKA - AMANOWICZ

TYTUŁ RYSUNKU

PRZEKRÓJ B

DATA

07.2016

SKALA

1:50

NR RYSUNKU

16083_40/41_BB