


etap 1

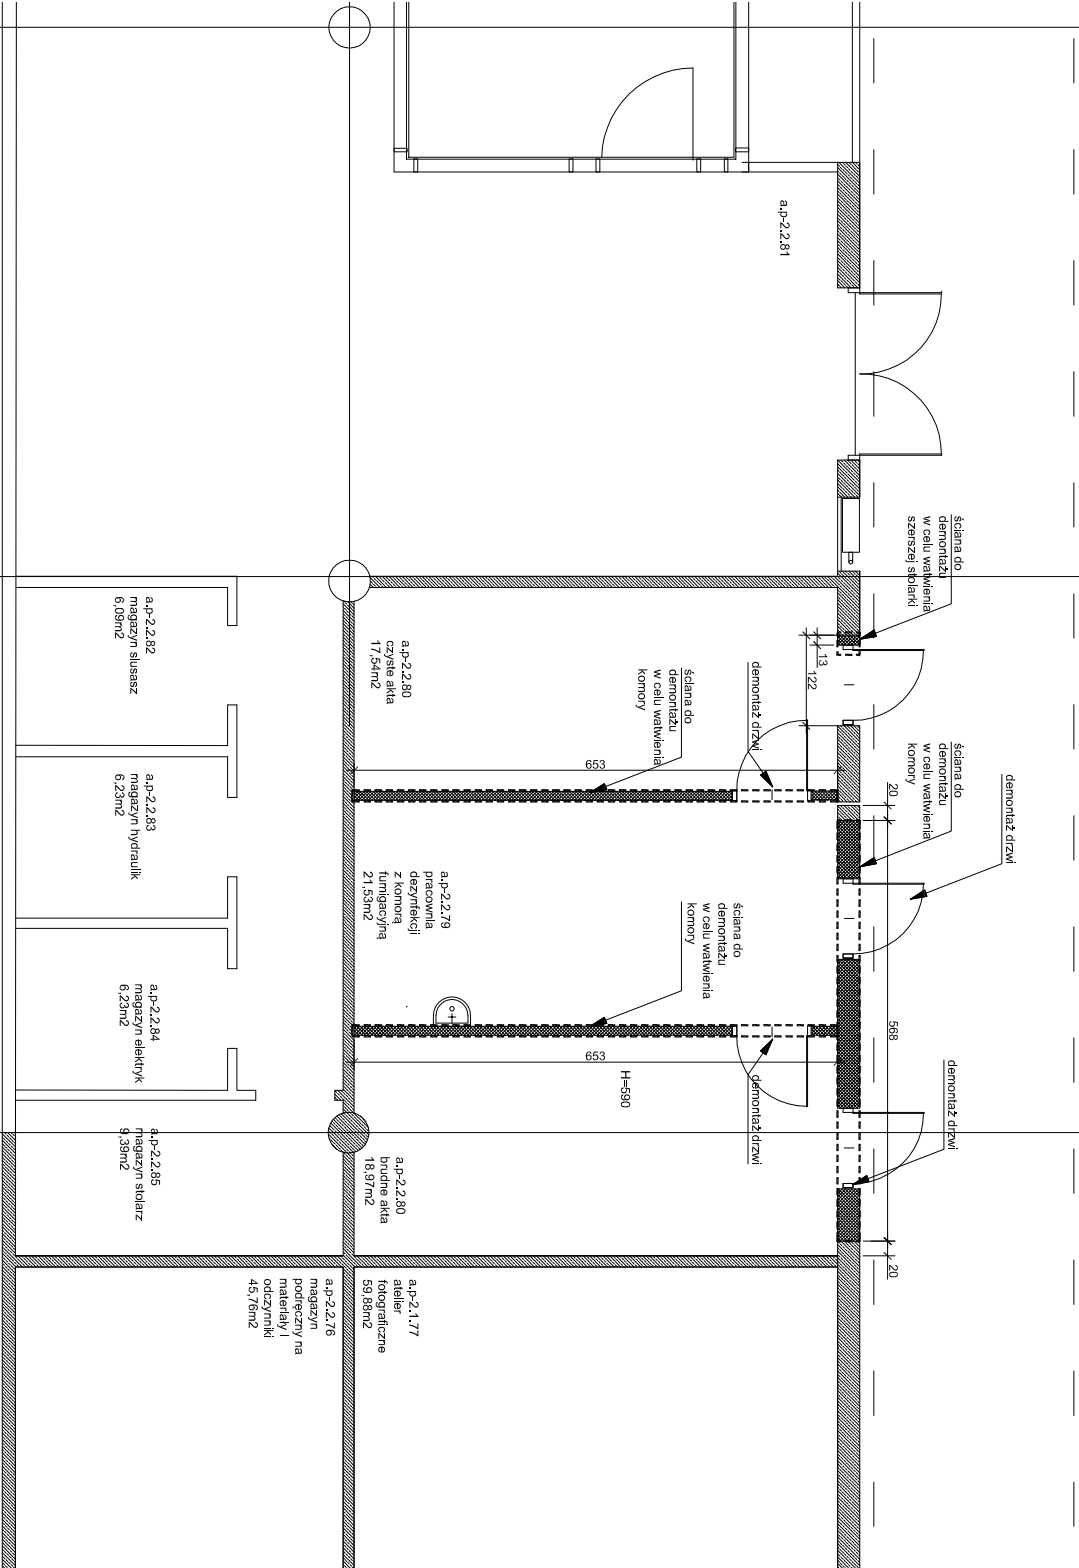

Investor
Muzeum Śląskie
ul. Dobrowskiego 1, 40-205 Katowice tel. 32 779 93 00 fax. 32 779 93 67

Nazwa i adres obiektu
NOWE MUZEUM ŚLĄSKIE
ul. Dobrowskiego 1, 40-205 Katowice
Muzeum Śląskie

PROJEKT WYKONAWCZY

PROJEKT ARANŻACJI I WYPOSAŻENIA POMIESZCZEŃ

Branża ARCHITEKTURA
SCHEMAT WSTAWIENIA KOMORY FUMIGACYJNEJ ETAP 1

Nazwa
MS_GG_RZUT POZIOM -2

Numer rys.	Branża	Budynnek	Nazwa	Pomieszczenie	Data
	A	MS-GG	E1	ap-2.2.79 ap-2.2.80	03.07.2015

Projektant
Przedsiębiorstwo Handlowe Lobos A.Łobos, M.Łobos sp. jawna
31-548 Kraków, al.Pokoju 1A
LOBOS
MEBLE BIUROWE

Imię i Nazwisko Projektanta	Nr uprawnień	Podpis
mgr inż arch. Anna Daszperal	MAA042/10	
inż arch. Marcin Słupak		

Wszystkie prawa autorskie dotyczące tego rysunku są własnością firmy Przedsiębiorstwa Handlowego Lobos A.Łobos, M.Łobos sp. jawna.
Wykorzystanie fragmentu lub całości projektu jest niezgodne z ustawą o prawie autorskim i prawach pokrewnych