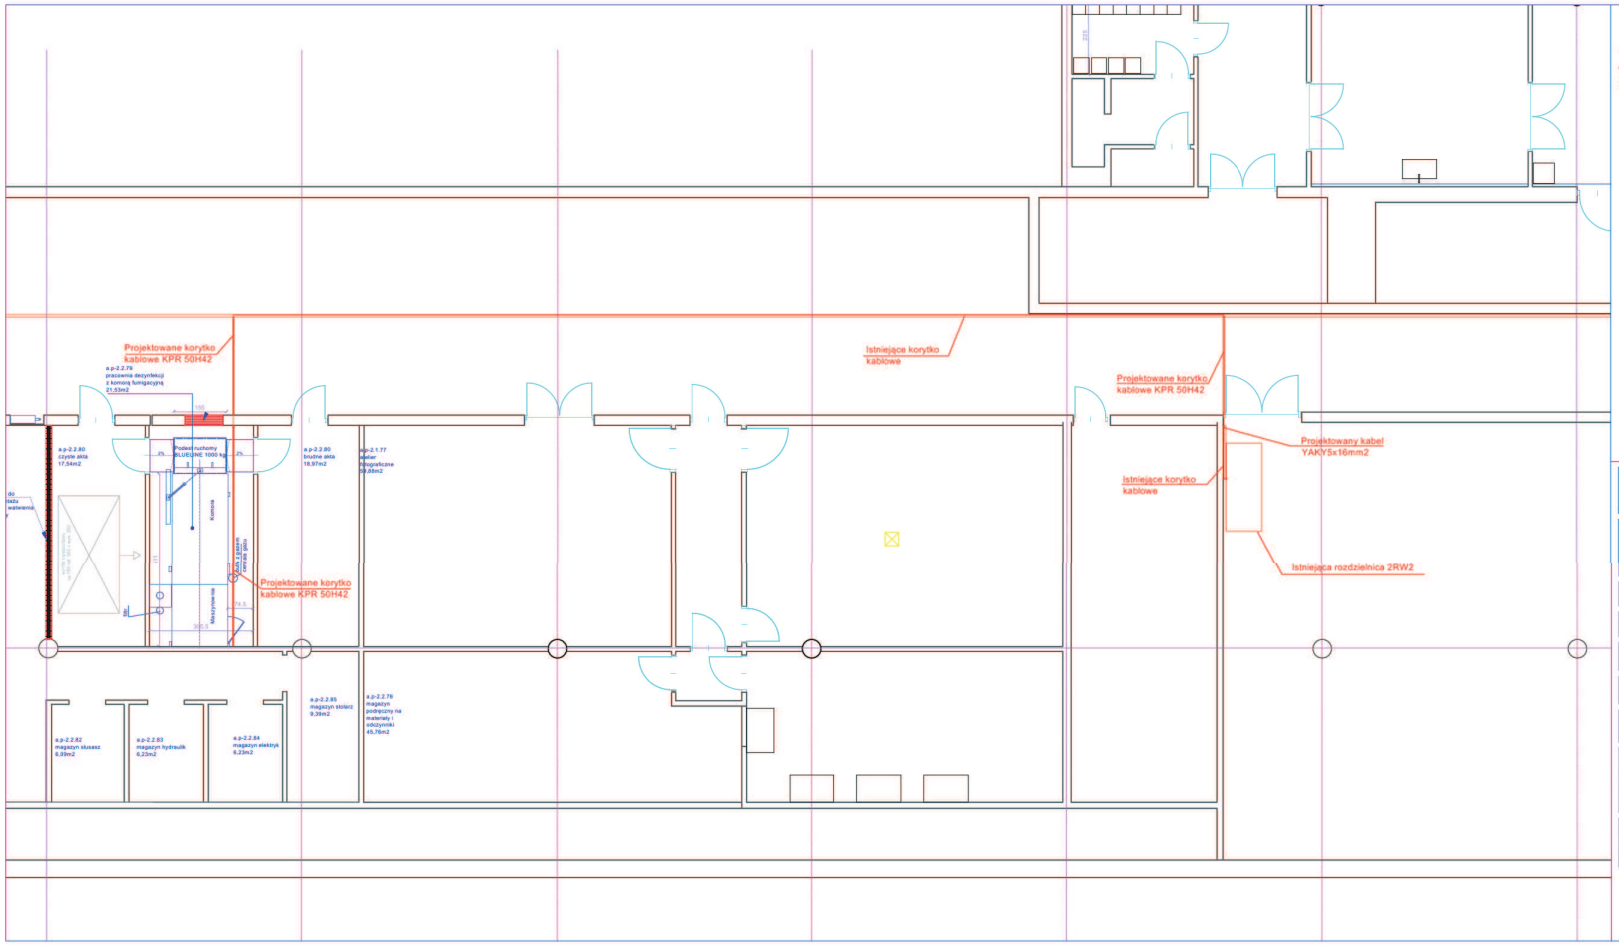

Legenda:
- Projektowany kabel YAKY5x16mm2
- Projektowane korytko kablowe KPR 50H42
- Istniejąca korytko kablowe
- Istniejąca rozdzielnica 2RW2

Inwestor

MUZEUM ŚLĄSKIE

al. W.Korfantego 3, 40-005 Katowice, tel.+48 32 259 56 61, telfax +48 32 259 56 04

Nazwa i adres obiektu

NOWE MUZEUM ŚLĄSKIE

ul. Dobrowolskiego 1, Katowice

Muzeum Śląskie

PROJEKT WYKONAWCZY

ZASILANIE KOMORY FUMIGACYJNEJ

Branża

ELEKTRYCZNA

Nazwa

RZUT POZIOMU -2

Numer rys.	Branża	Budynek	Skala	Pomieszczenie	Data
1	A	MS-GG	1:100		10.03.2015

Projektant

Przedsiębiorstwo Handlowe
Lobos A.Lobos, M.Lobos sp. jawna
31-548 Kraków, al.Pokoju 1A

Lobos MEBLE BIUROWE

Imię i Nazwisko Projektanta	Nr uprawnień	Podpis
mgr inż. Ierwiusz Kubrak	LubaMAP/0010/10	
mgr inż. Petro Valentr Rado		
st. Paweł Gadzio		

Wszystkie prawa autorskie dotyczące tego rysunku są własnością firmy Przedsiębiorstwo Handlowego Lobos A.Lobos, M.Lobos sp. jawna.
Wykorzystanie fragmentu lub całości projektu jest niezgodne z ustawą o prawie autorskim i prawach pokrewnych

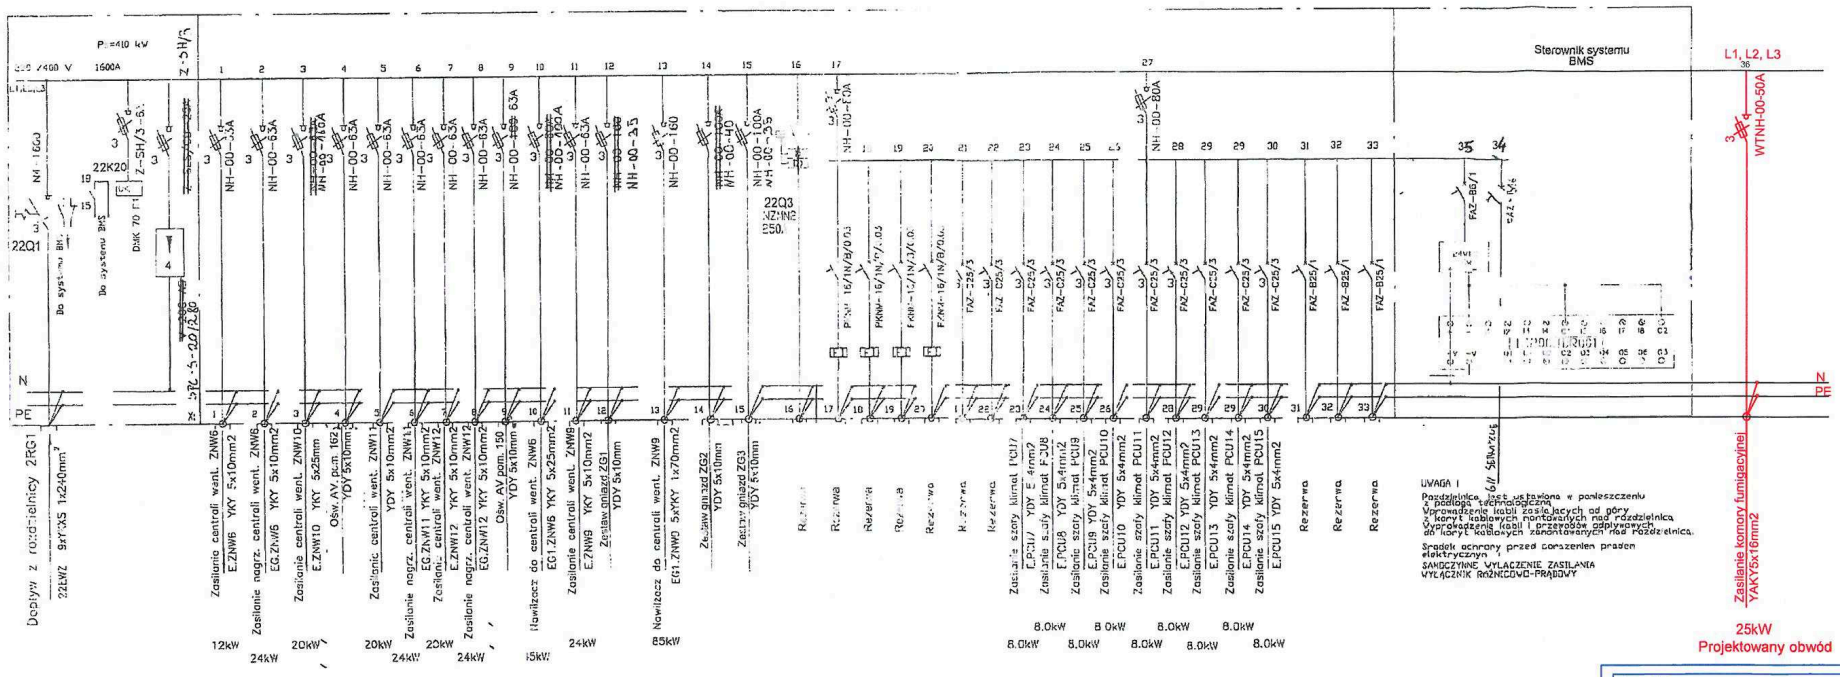

Inwestor

MUZEUM ŚLĄSKIE

al. W Korfantego 3, 40-005 Katowice, tel +48 32 258 56 61, telfax +48 32 259 98 04

Nazwa i adres obiektu

NOWE MUZEUM ŚLĄSKIE

ul. Dobrowolskiego 1, Katowice

Muzeum Śląskie

PROJEKT WYKONAWCZY

ZASILANIE KOMORY FUMIGACYJNEJ

Branża

ELEKTRYCZNA

Nazwa

Schemat strukturalny rozdzielnicy 2RW2 POZIOM -2

Numer rys.	Branża	Budynek	Nazwa	Pomieszczenie	Data
2	A	MS-GG	-		10.03.2015

Projektant

Przedsiębiorstwo Handlowe
Lobos A.Łobos, M.Łobos sp. jawna
31-548 Kraków, al.Pokoju 1A

Lobos MEBLE BIUROWE

Imię i Nazwisko Projektanta	Nr uprawnień	Podpis
mgr inż. Ireneusz Kuźmiuk	LUBI/0145/POOE/10	
mgr inż. Petru Valentin Radu		
inż. Paweł Gawino		

Wszystkie prawa autorskie dotyczące tego rysunku
są własnością firmy Przedsiębiorstwa Handlowego Lobos
A.Łobos, M.Łobos sp. jawna.
Wykorzystanie fragmentu lub całości projektu
jest niezgodne z ustawą o prawie autorskim
i prawach pokrewnych