


REFERENCJE

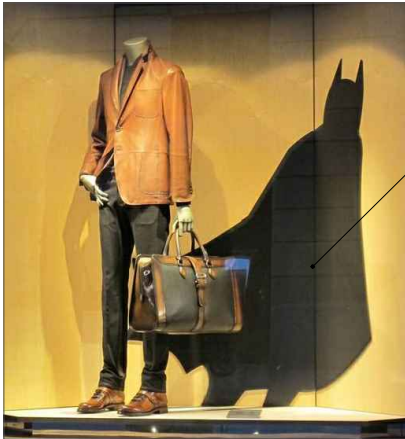


manekiny męskie ubrane
we współczesne ubrania



cienie superbohaterów wycięte z blachy
jako konstrukcja wsporcza manekinów,
cienie poziomo, na podłodze,
blacha malowana proszkowo, kolor czarny RAL 9005, matowy


REFERENCJE MANEKINA

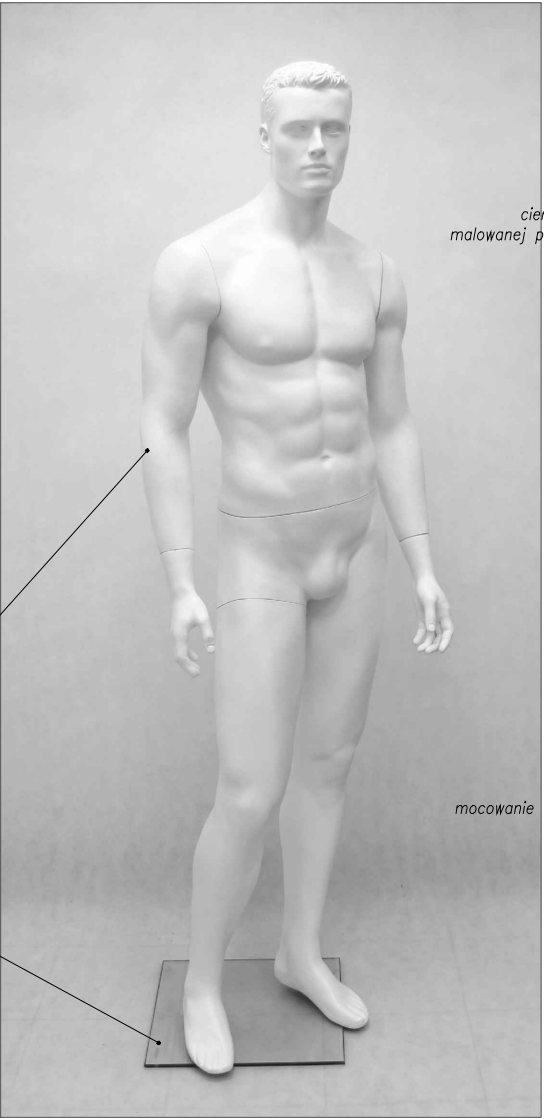

cięż z blachy 0,5cm
malowanej proszkowo na kolor
czarny RAL 9005

mocowanie
manekinów
do blachy

mocowanie manekinów do cienia z blachy

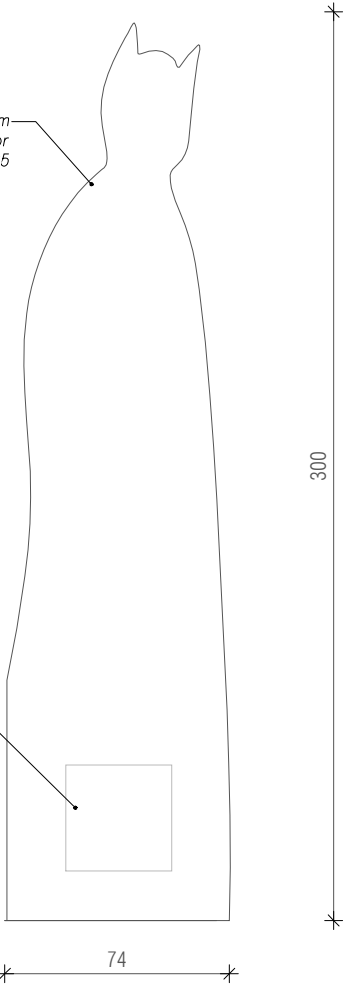

**Koza Nostra
Studio**

Rynek Główny 34
31-010 Kraków
+48 694 640 321
kozanostrastudio.pl

TYTUŁ

SUPERBOHATER

NAZWA INWESTYCJI

Wystawa 'Męska rzecz'

INWESTOR

Muzeum Śląskie w
Katowicach

ADRES INWESTYCJI

Muzeum Śląskie w
Katowicach

OPRACOWANIE

mgr inż. arch. Maciej Bereś
inż. arch. Marta Salawa

FORMAT

A3

SKALA

1:25

NR RYSUNKU

2_B

WERSJA

2018_06