




WIDOK Z GÓRY

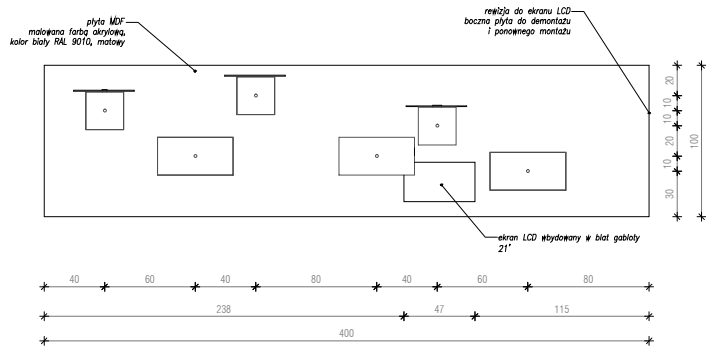

WIDOK OD FRONTU

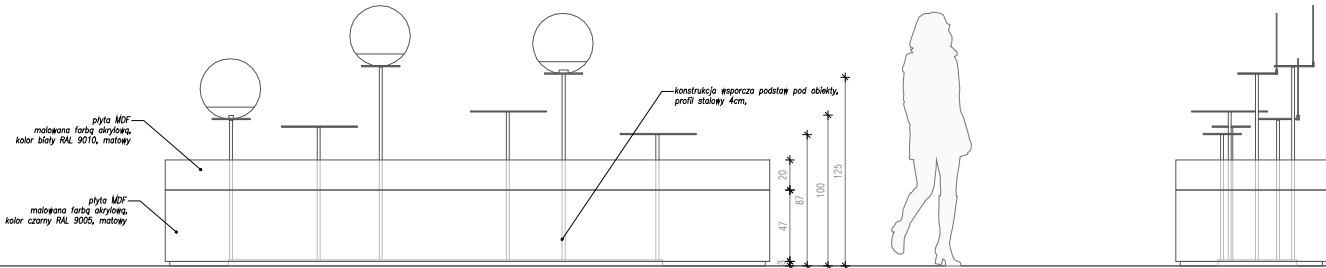

AKSONOMETRIA

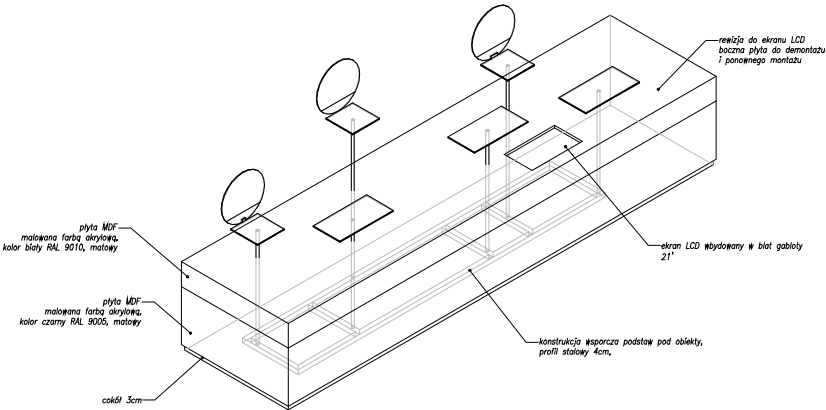

WIDOK Z BOKU



Koza Nostra Studio

Rynek Główny 34
31-010 Kraków
+48 694 640 321
kozanostrastudio.pl

TYTUŁ

GABLOTA 3

NAZWA INWESTYCJI

Wystawa 'Męska rzecz'

INWESTOR

Muzeum Śląskie w Katowicach

ADRES INWESTYCJI

Muzeum Śląskie w Katowicach

OPRACOWANIE

mgr inż. arch. Maciej Bereś
inż. arch. Marta Salawa

FORMAT

A3

SKALA

1:50

NR RYSUNKU

2_G3

WERSJA

2018_06