



**Koza Nostra
Studio**

Rynek Główny 34
31-010 Kraków
+48 694 640 321
kozanostrastudio.pl

TYTUŁ

GABLOTA 6

NAZWA INWESTYCJI

Wystawa 'Męska rzecz'

INWESTOR

Muzeum Śląskie w
Katowicach

ADRES INWESTYCJI

Muzeum Śląskie w
Katowicach

OPRACOWANIE

mgr inż. arch. Maciej Bereś
inż. arch. Marta Salawa

FORMAT

A3

SKALA

1:50


NR RYSUNKU

2_G6


WERSJA

2018_06


WIDOK Z GÓRY

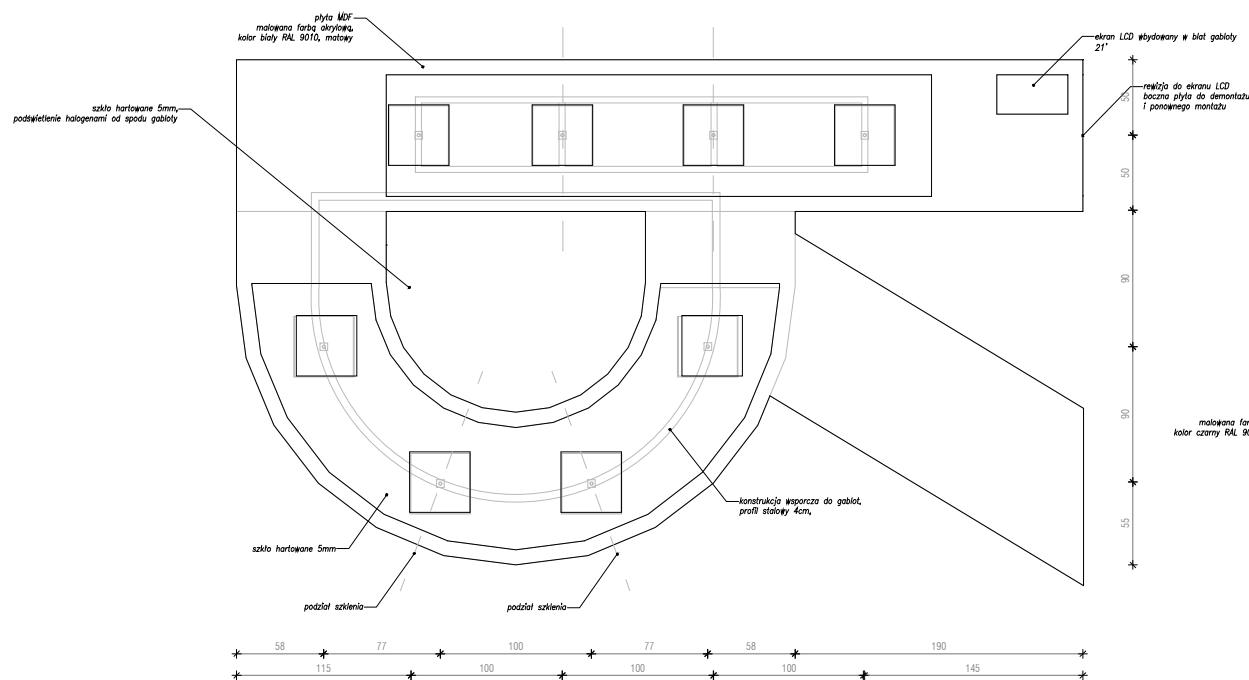

WIDOK OD FRONTU

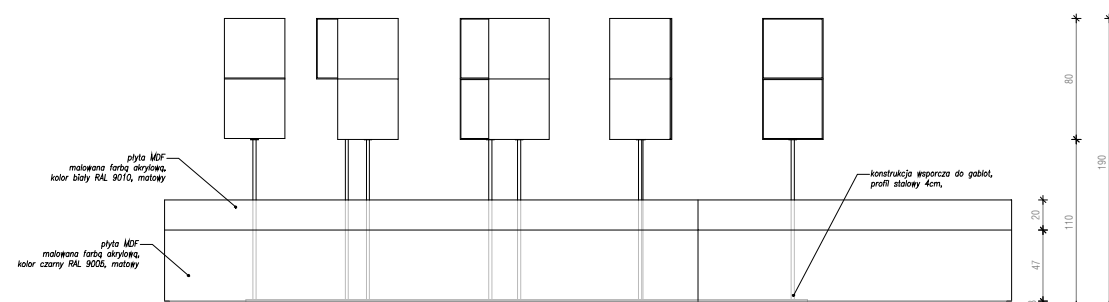

AKSONOMETRIA

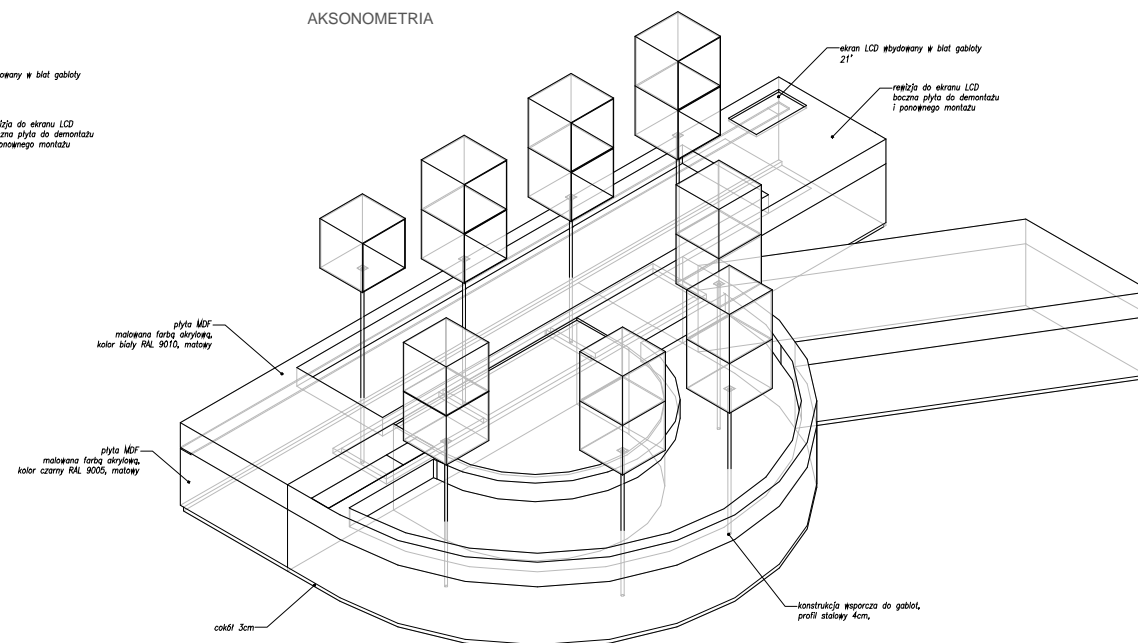

WIDOK Z BOKU

