AKSONOMETRIA

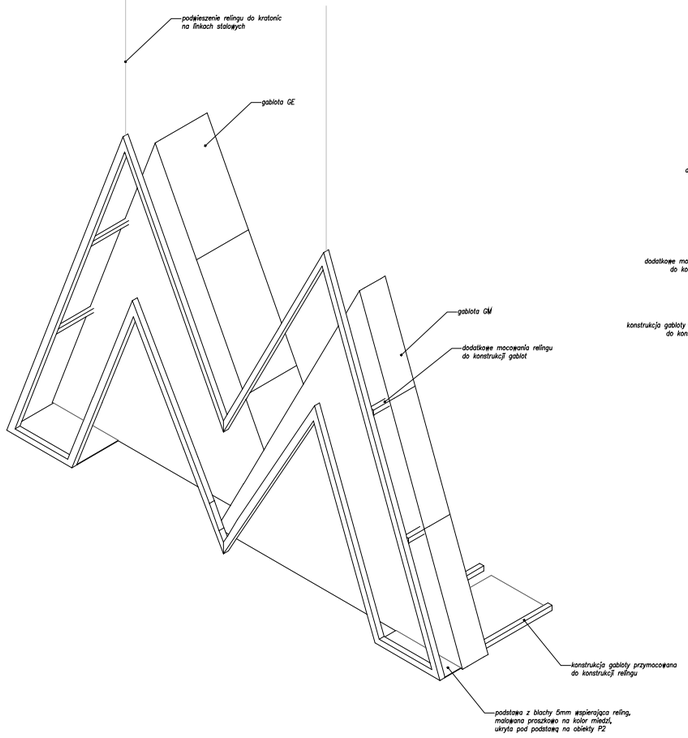

KONSTRUKCJA WSPORCZA

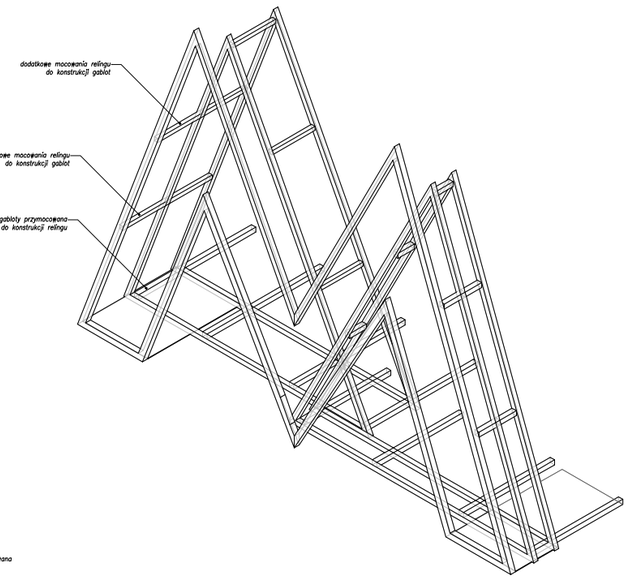

Koza Nostra Studio

Rynek Główny 34
31–010 Kraków
+48 694 640 321
kozanostrastudio.pl

TYTUŁ

STABILIZACJA GABLOT

NAZWA INWESTYCJI

Wystawa 'Męska rzecz'

INWESTOR

Muzeum Śląskie w Katowicach

ADRES INWESTYCJI

Muzeum Śląskie w Katowicach

OPRACOWANIE

mgr inż. arch. Maciej Bereś
inż. arch. Marta Salawa

FORMAT

A3

SKALA

1:50

NR RYSUNKU

2_GM,GE,RM

WERSJA

2018_06