



WIDOK Z GÓRY


PT 1

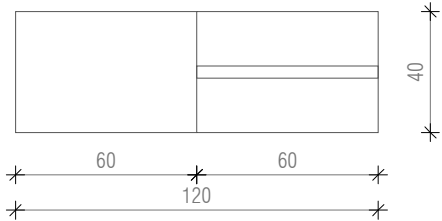


PT 1b

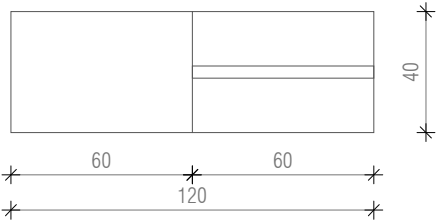


PT 2

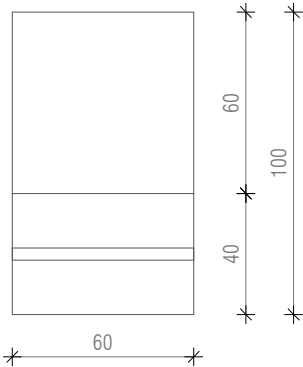




PT 3

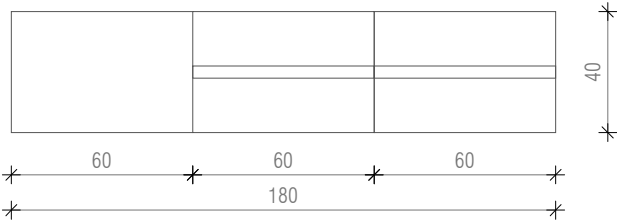

AKSONOMETRIA

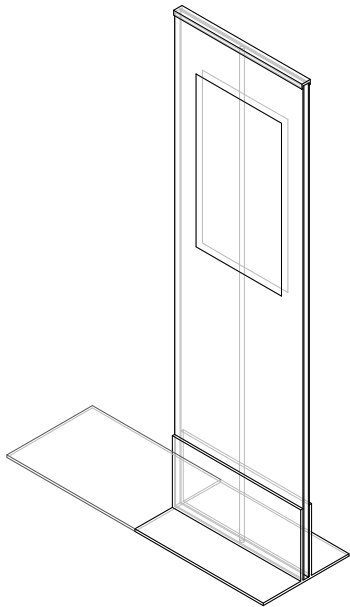

mocowanie do relingu
(rys. R2)

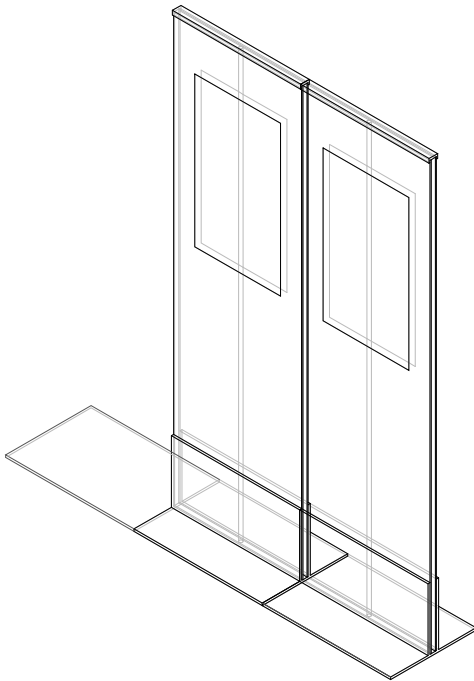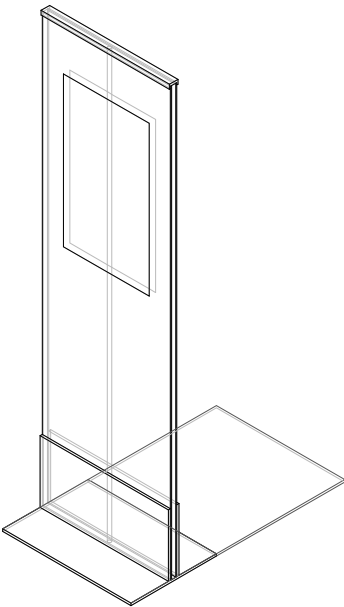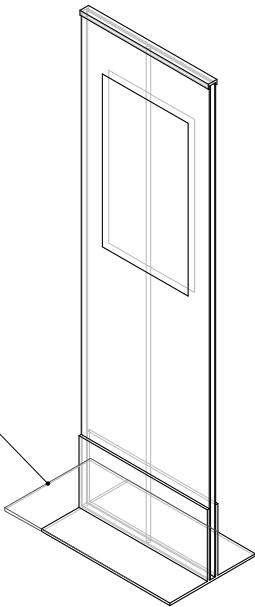

Koza Nostra
Studio

Rynek Główny 34
31-010 Kraków
+48 694 640 321
kozanostrastudio.pl

TYTUŁ

STABILIZACJA
PLANSZ

NAZWA INWESTYCJI

Wystawa 'Męska rzecz'

INWESTOR

Muzeum Śląskie w
Katowicach

ADRES INWESTYCJI

Muzeum Śląskie w
Katowicach

OPRACOWANIE

mgr inż. arch. Maciej Bereś
inż. arch. Marta Salawa

FORMAT

A3

SKALA

1:25

NR RYSUNKU

2_PT2

WERSJA

2018_06