



WIDOK Z GÓRY



AKSONOMETRIA

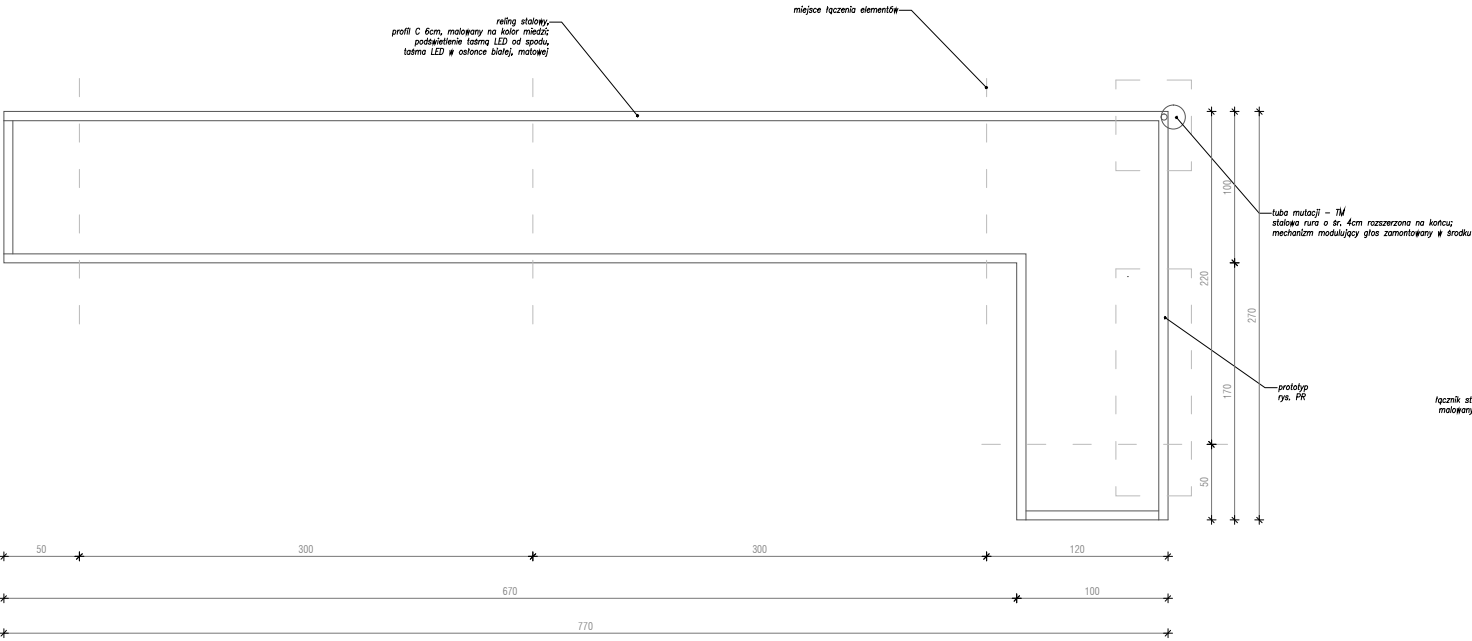

WIDOK Z BOKU

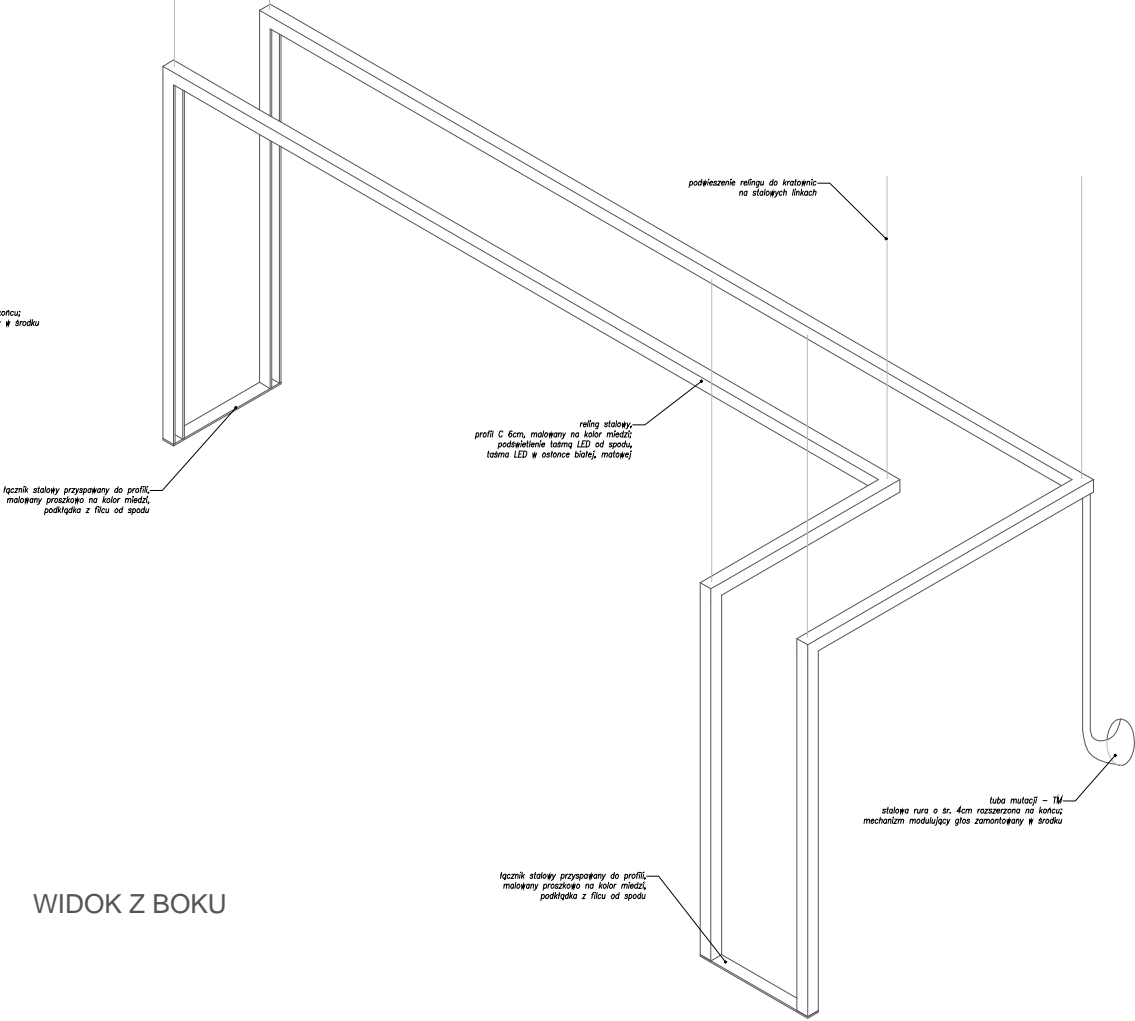

WIDOK OD FRONTU

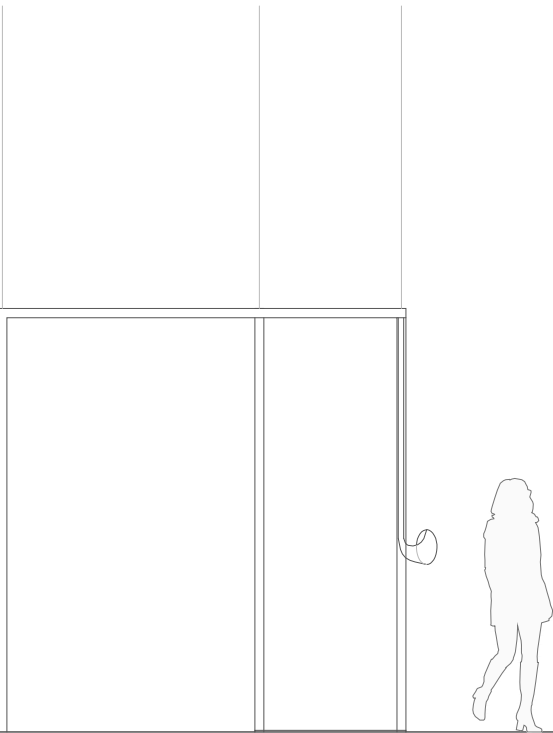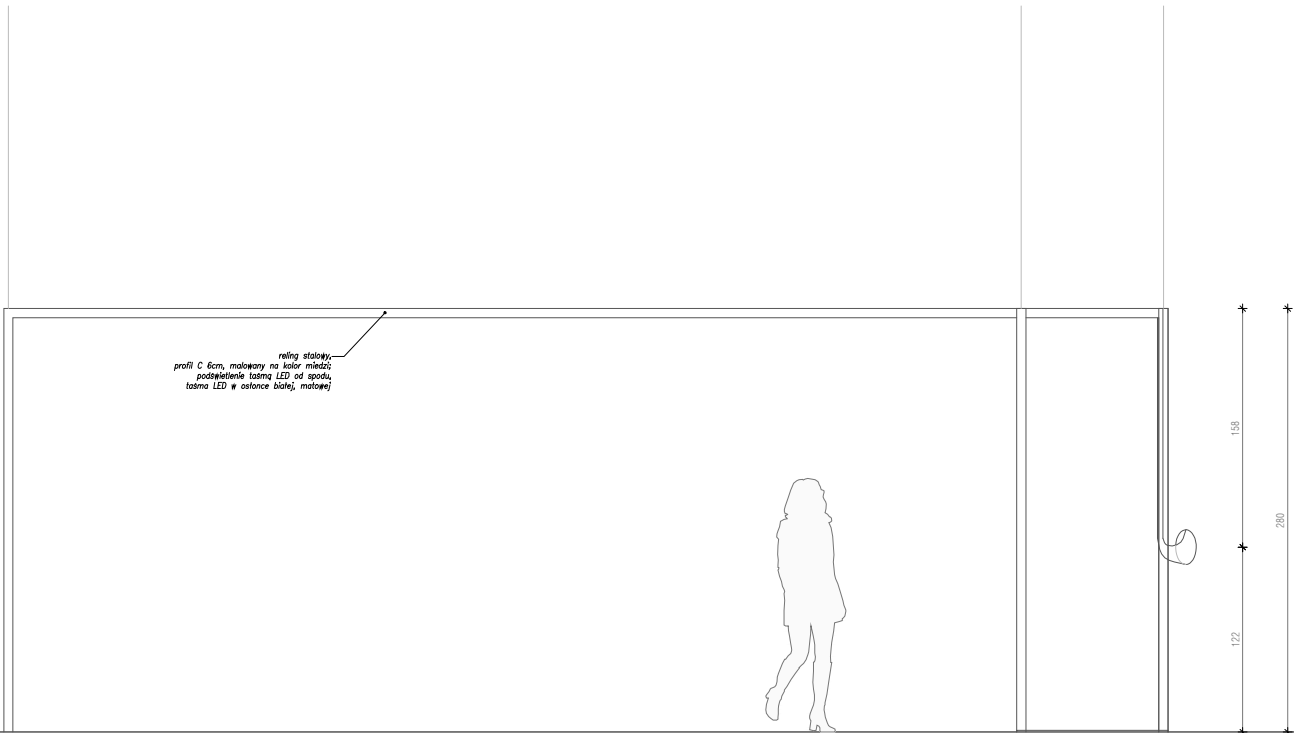

**Koza Nostra Studio**

Rynek Główny 34  
31-010 Kraków  
+48 694 640 321  
kozanostrastudio.pl

TYTUŁ

**RELING 1**

NAZWA INWESTYCJI

Wystawa 'Męska rzecz'

INWESTOR

Muzeum Śląskie w Katowicach

ADRES INWESTYCJI

Muzeum Śląskie w Katowicach

OPRACOWANIE

mgr inż. arch. Maciej Bereś  
inż. arch. Marta Salawa

FORMAT

A3

SKALA

1:50

NR RYSUNKU

2\_R1

WERSJA

2018\_06