



WIDOK Z GÓRY

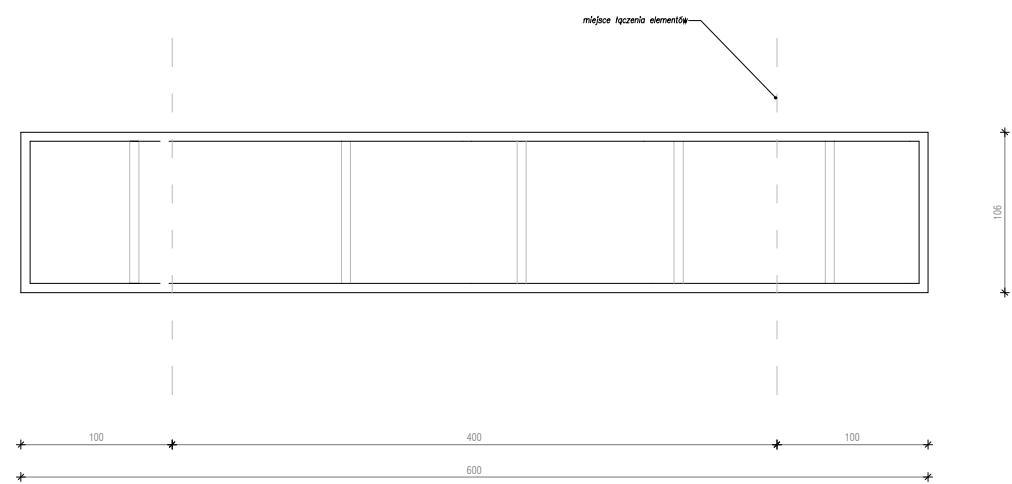


WIDOK OD FRONTU



AKSONOMETRIA

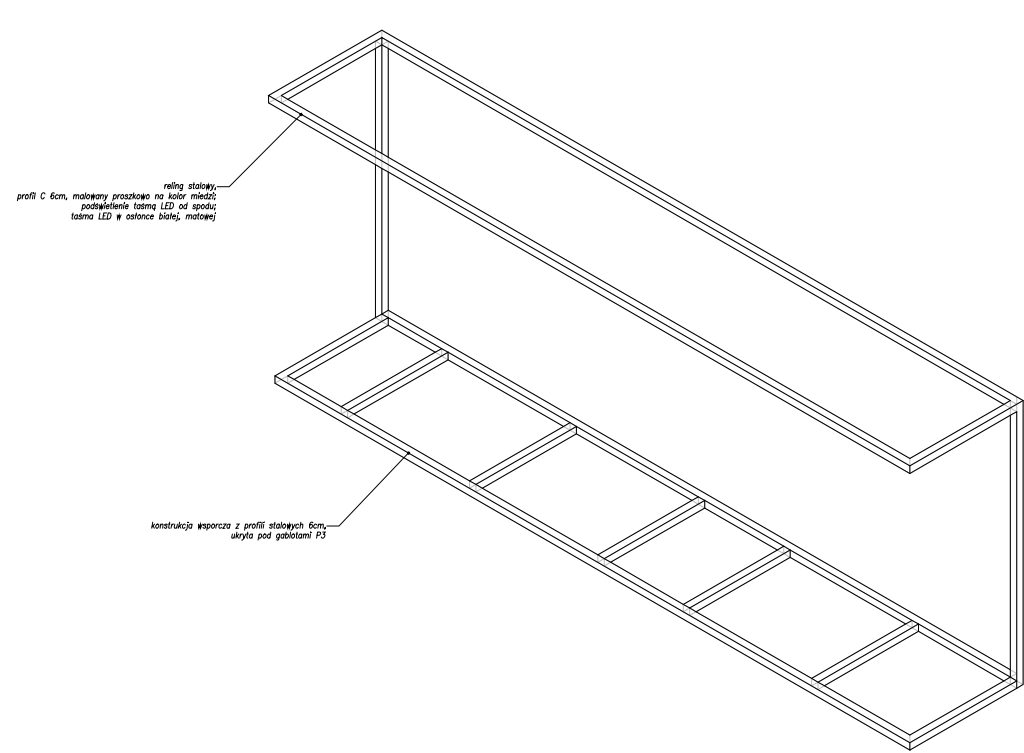

WIDOK Z BOKU

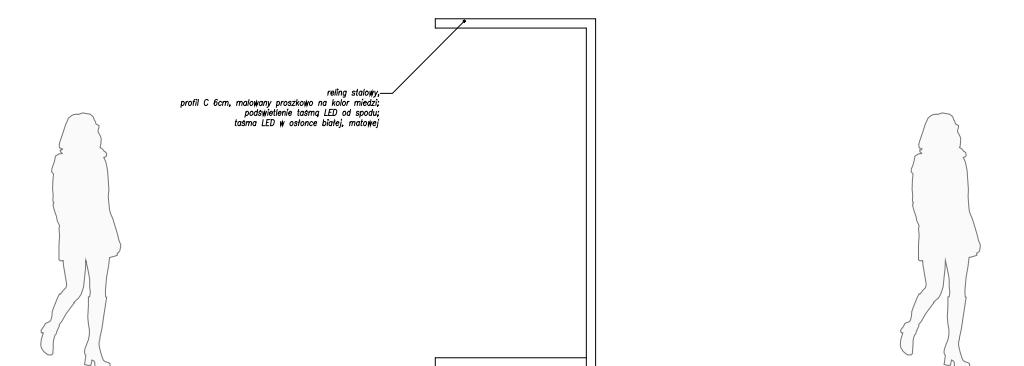

**Koza Nostra  
Studio**

Rynek Główny 34  
31-010 Kraków  
+48 694 640 321  
kozanostrastudio.pl

TYTUŁ

**RELING 4**

NAZWA INWESTYCJI

Wystawa 'Męska rzecz'

INWESTOR

Muzeum Śląskie w  
Katowicach

ADRES INWESTYCJI

Muzeum Śląskie w  
Katowicach

OPRACOWANIE

mgr inż. arch. Maciej Bereś  
inż. arch. Marta Salawa

FORMAT

A3

SKALA

1:50

NR RYSUNKU

2\_R4

WERSJA

2018\_06