

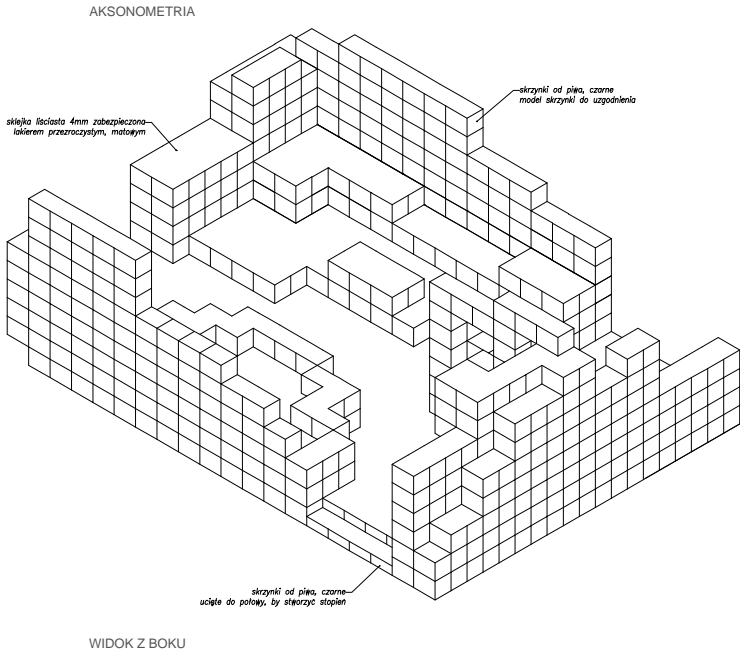


Dokładne wymiary konstrukcji oraz gablot po wyborze konkretnego modelu skrzynek

Wybór skrzynki w uzgodnieniu z projektantem

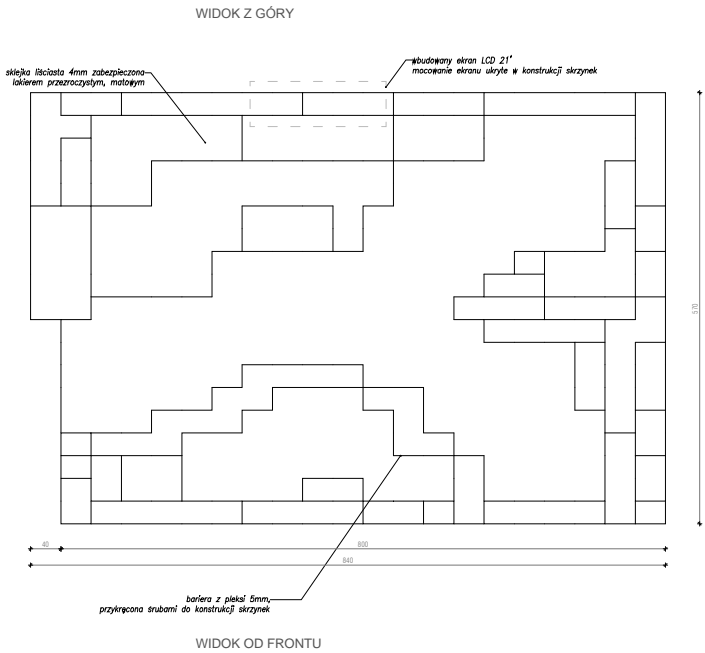

GABLOTY SZKLANE:

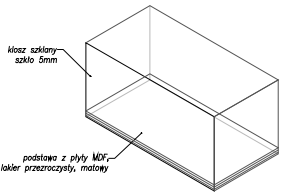


DETAL MOCOWANIA KŁOSZA DO PODSTAWY



IŁOŚĆ GABLOT:

symbol	szer	x	dł	x	wys
G10	120	40	90		
G11	30	40	90		
G12	90	80	90		
G13	80	30	90		
G14	150	80	60		
G15	120	30	60		
G16	120	60	60		
G17	90	40	60		
G18	120	40	60		
G19	90	40	30		
G20	150	30	60		

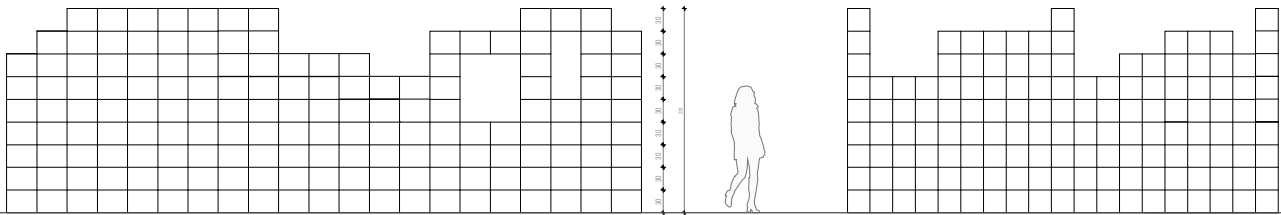

Koza Nostra Studio

Rynek Główny 34
31-010 Kraków
+48 694 640 321
kozanostrastudio.pl

TYTUŁ

ZABUDOWA SKRZYNEK

NAZWA INWESTYCJI

Wystawa 'Męska rzecz'

INWESTOR

Muzeum Śląskie w Katowicach

ADRES INWESTYCJI

Muzeum Śląskie w Katowicach

OPRACOWANIE

mgr inż. arch. Maciej Bereś
inż. arch. Marta Salawa

FORMAT

A3

SKALA

1:100

NR RYSUNKU

2_SK

WERSJA

2018_06