




WIDOK Z GÓRY

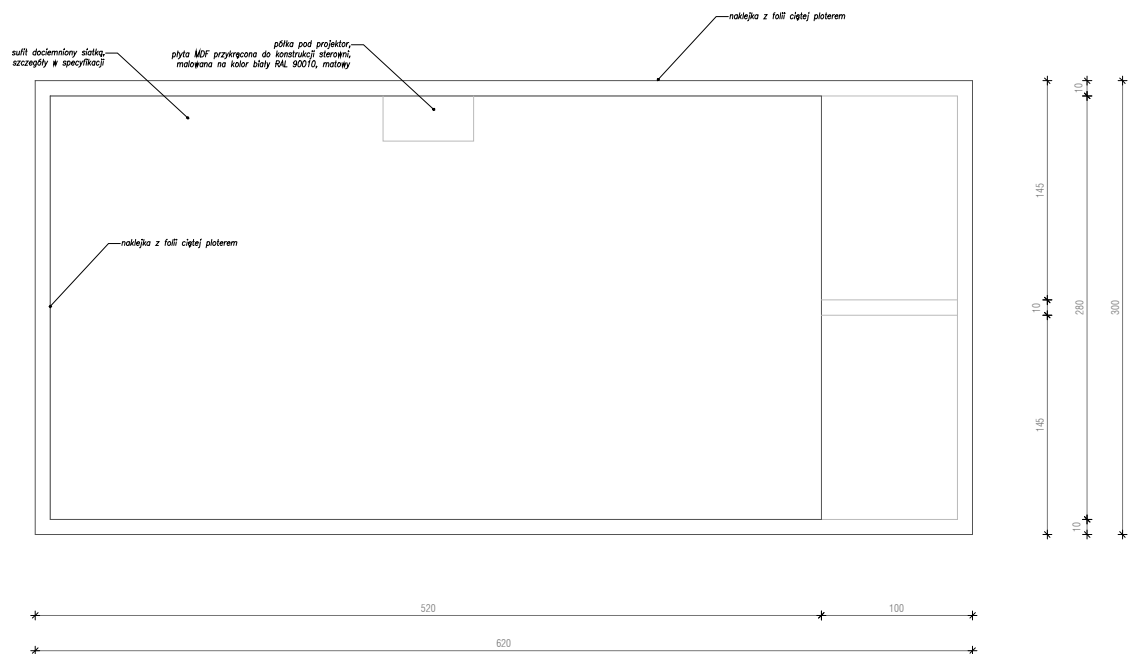


AKSONOMETRIA

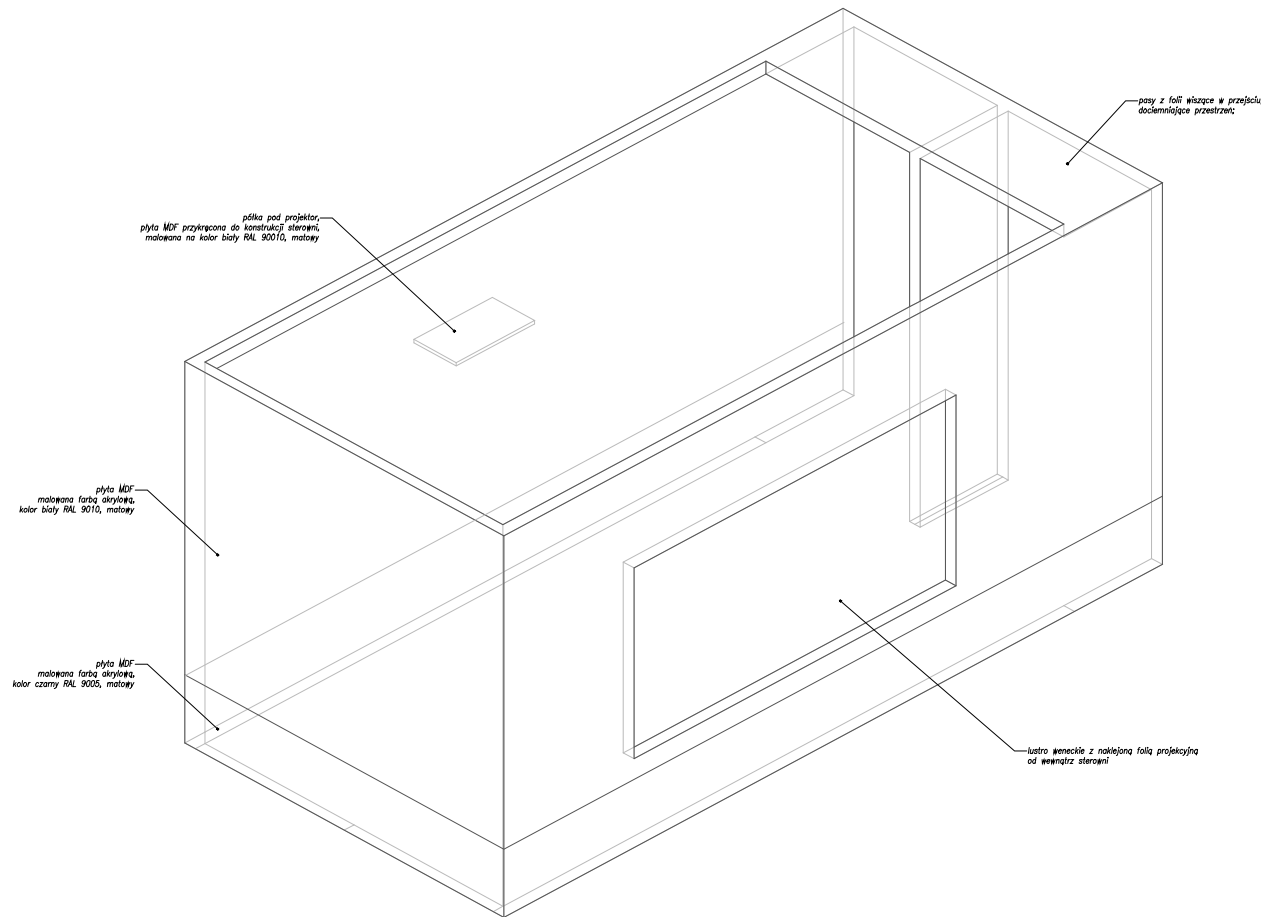


WIDOK OD FRONTU

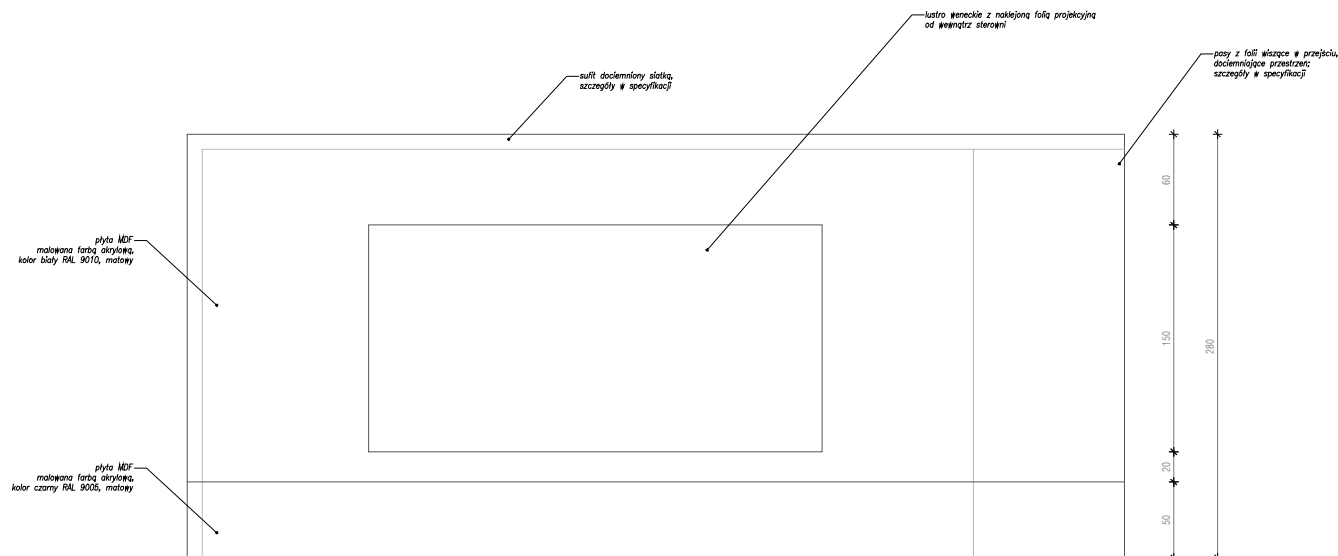

WIDOK Z BOKU

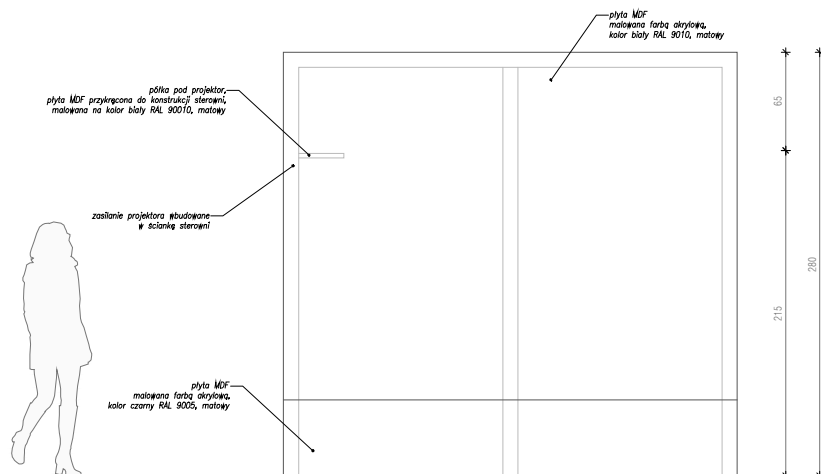

DETAL ŁĄCZENIA PŁYT

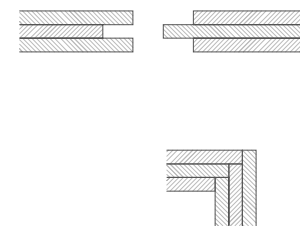

Koza Nostra Studio

Rynek Główny 34  
31-010 Kraków  
+48 694 640 321  
kozanostrastudio.pl

TYTUŁ  
STEROWNIA

NAZWA INWESTYCJI  
Wystawa 'Męska rzecz'

INWESTOR  
Muzeum Śląskie w Katowicach

ADRES INWESTYCJI  
Muzeum Śląskie w Katowicach

OPRACOWANIE  
mgr inż. arch. Maciej Bereś  
inż. arch. Marta Salawa

FORMAT  
A3

SKALA  
1:50

NR RYSUNKU  
2\_ST

WERSJA  
2018\_06