


KOMPLETNY SYSTEM - OGRODZENIE PANELOWE 3D

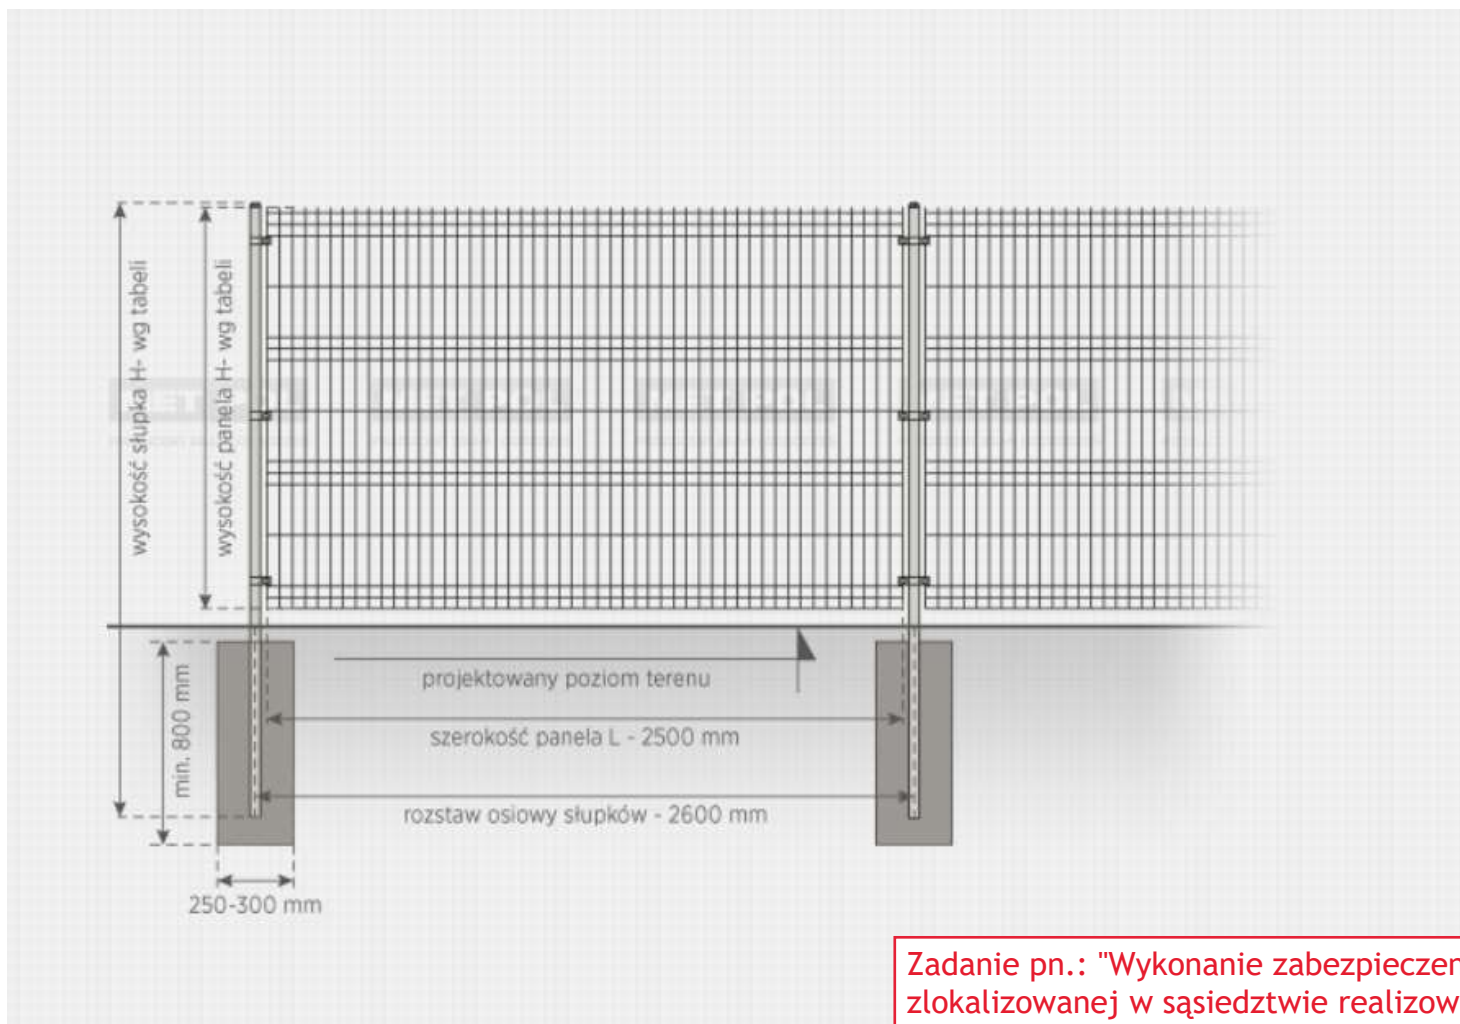

Zadanie pn.: "Wykonanie zabezpieczenia skarpy zlokalizowanej w sąsiedztwie realizowanego parkingu naziemnego jednokondygnacyjnego oraz robót budowlanych towarzyszących na terenie północnym nowej siedziby Muzeum Śląskiego w Katowicach"

Rys. 2A-1.6 - OGRODZENIE PANELOWE 3D