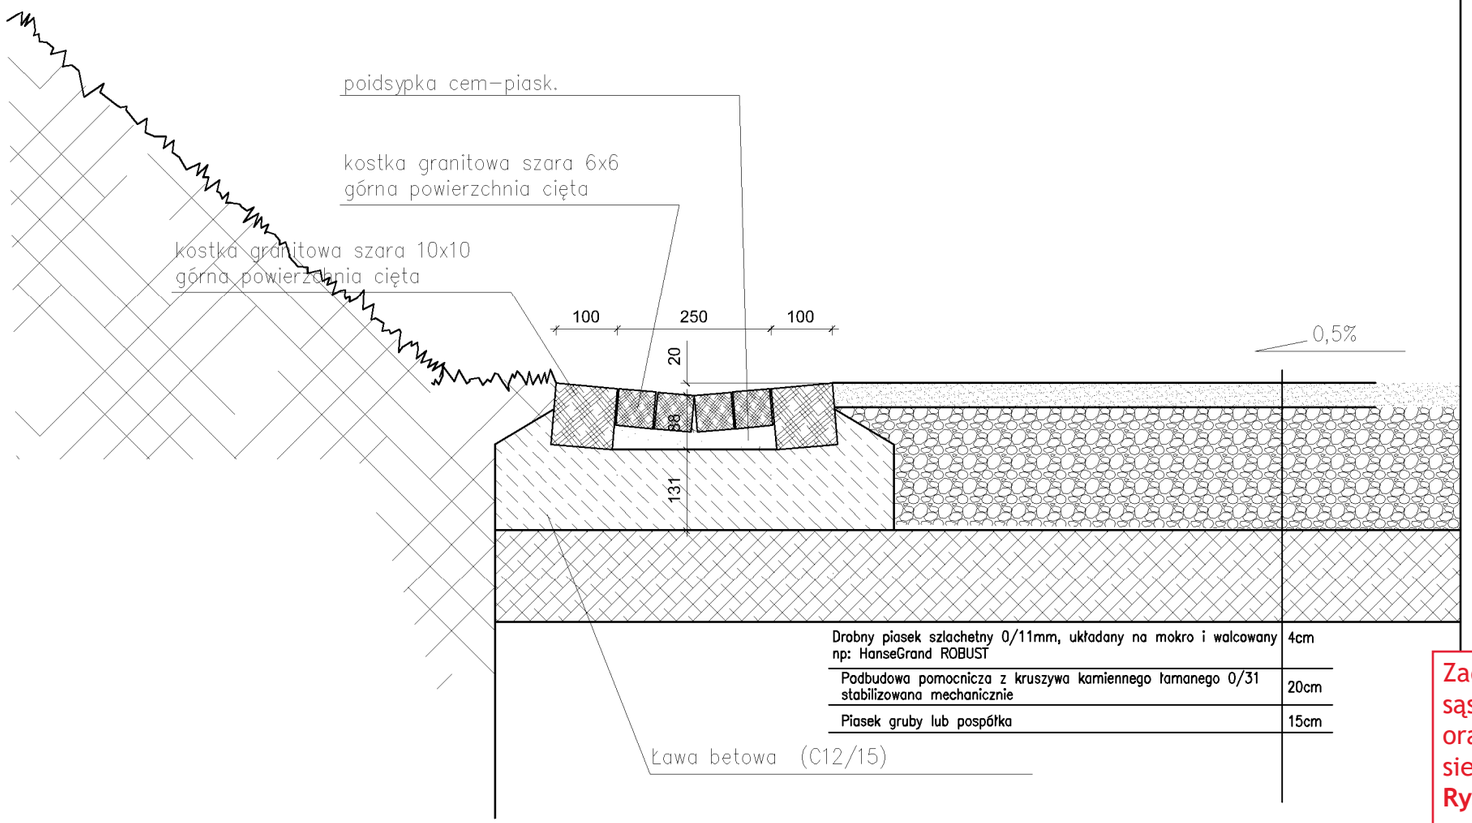

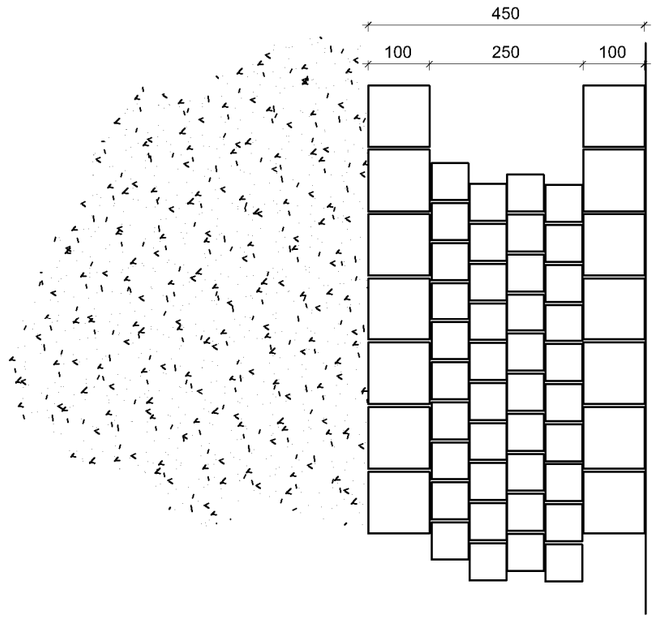

Zadanie pn.: "Wykonanie zabezpieczenia skarpy zlokalizowanej w sąsiedztwie realizowanego parkingu naziemnego jednokondygnacyjnego oraz robót budowlanych towarzyszących na terenie północnym nowej siedziby Muzeum Śląskiego w Katowicach"
Rys. 2A-2.5 - DETAL RYNSZTOKA

Wykonawca dokumentacji projektowej:
P.A. NOVA S.A.
44-100 Gliwice, ul.Górnych Wałów 42

Nazwa i aderes Inwestora:
MUZEUM ŚLĄSKIE
z siedzibą w Katowicach
ul. Korfantego 3

Adres obiektu budowlanego:
Miasto Katowice, województwo śląskie, nr obrębu: 0002, KM 29, nazwa obrębu: Bogucice-Zawodzie, jednostka ewidencyjna: 246901_1, M.Katowice, nr działki: 106/86, 106/87, 106/8

Tytuł dokumentacji projektowej:
ANEKS DO PROJEKTU BUDOWLANEGO
„Naziemny parking jednokondygnacyjny na terenie północnym nowej siedziby Muzeum Śląskiego w Katowicach"

Data umowy: **09.07.2012**
Numer projektu: **T 410/2012**

Tytuł rysunku:
DETAL KORYTKA PRZY CHODNIKU Z MAKADAMU

Symbol i numer rysunku: **12**
Skala rysunku: **1:10**
Edycja rysunku: **1**

Opracował:	mgr inż. arch. **Damian Zapała**	Specjalność: architektura	Nr uprawnień:	Data: **10.2014 r.**	Podpis:
Projektował:	mgr inż. **Radosław Chwist**	Specjalność: drogi	Nr uprawnień: **SLK/2512/ POOD/09**	Data: **10.2014 r.**	Podpis:
Projektował:		Specjalność:	Nr uprawnień:	Data:	Podpis:
Generalny Projektant:	dr inż. arch. **Stanisław Lessaer**	Specjalność: architektura	Nr uprawnień: 665/86 K-ce	Data: **10.2014 r.**	Podpis:
Sprawdził:	inż. **Andrzej Ciach**	Specjalność: drogi	Nr uprawnień: 43/87 K-ce	Data: **10.2014 r.**	Podpis:
Sprawdził:	mgr inż. arch. **Monika Jaśkiewicz**	Specjalność: architektura	Nr uprawnień: 42/08/SLOKK/II	Data: **10.2014 r.**	Podpis:

PRAWA AUTORSKIE I POKREWNE ZASTRZEŻONE