


I - I'

2483/16

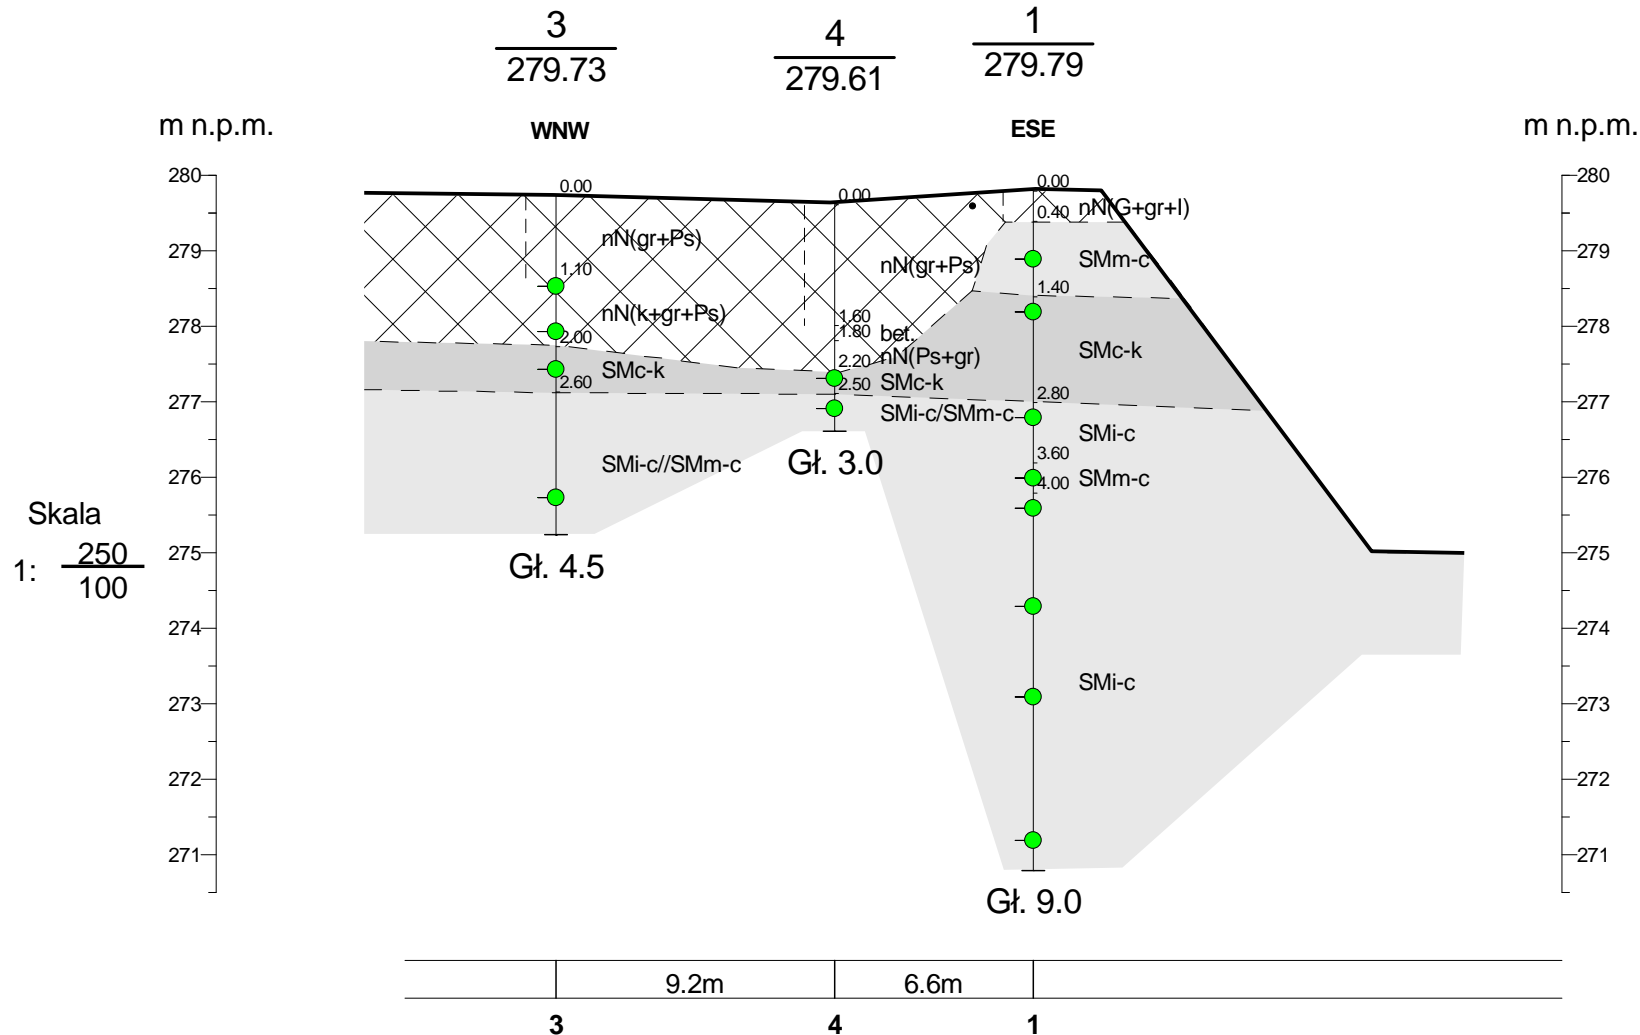

P.P.H.U. "GEOBUD" Sp. z o.o.
40-282 Katowice, ul. Sikorskiego 34 tel./fax 032 255 14 82

Zał.Nr
5.1

KATOWICE - MUZEUM L SKIE -
skarpa parkingu naziemnego

SPRAWOZDANIE Z BADA GEOTECHNICZNYCH

Przekrój geotechniczny I - I'

Skala
1: 250
100

	Data	Nazwisko	Podpis
Opracował	2016-04	mgr A. Kopa ski	