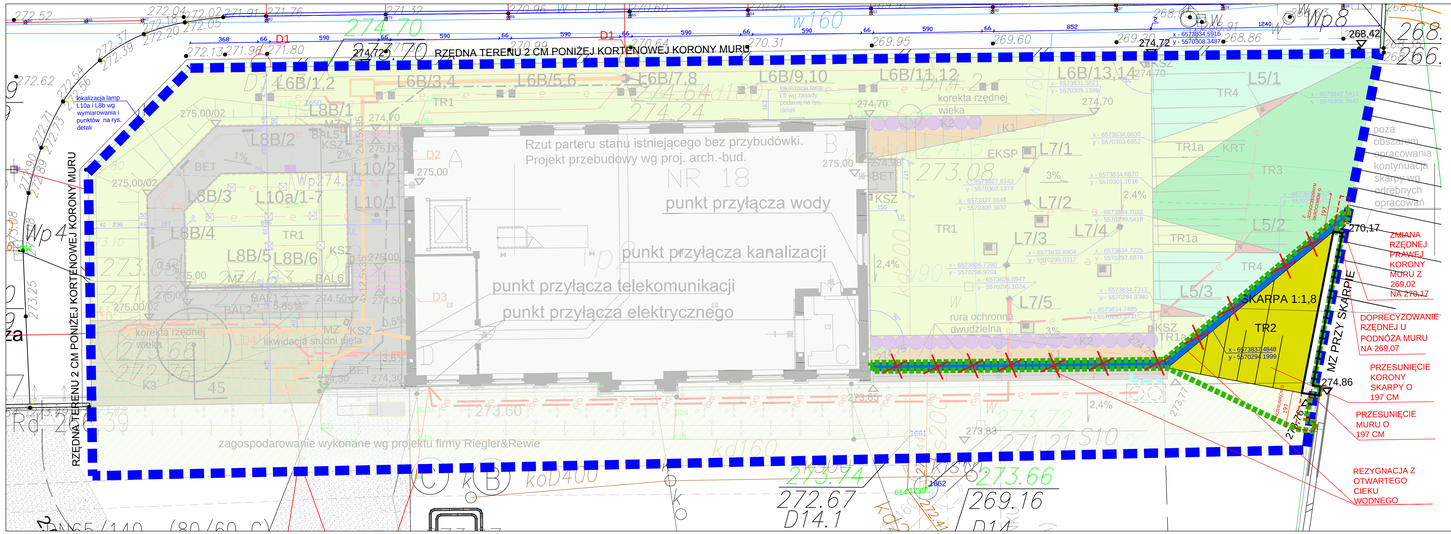

ELEMENTY BUDOWLANO - KONSTRUKCYJNE I WYKOŃCZENIOWE - TABELA NR 2, 7 W OPISIE

- MUR - MZ - ZIELBET ARCHITEKTONICZNY
- SCHODY D2 I D3
- BALUSTRADY RAMPY DLA NIEPEŁNOSPRAWNYCH I SCHODÓW- BAL 1,2,3,4
- WPUST DO KANALIZACJI DESZCZOWEJ

NAWIERZCHNIE - TABELA NR 3 W OPISIE

- NAWIERZCHNIA I SCHODY Z BETONU ARCHITEKTONICZNEGO SZCZOTKOWANEGO - BET
- **REZYGNACJA Z OTWARTEGO CIEKU WODNEGO**

ELEMENTY OŚWIETLENIA - TABELA NR 4, 4a W OPISIE

- L6 - OPRAWY W ENDYWIDUALNEJ OBUDOWIE ZE STALI OCYNKOWANEJ
- L6B - LAMPY PODŚWIETLAJĄCE DRZEWA STALOWE (drzewa montowane w przyszłości na balach- kotwionych na murze oporowym drogi- pozbawnej na są przedmiotem opracowania)
- L7 - LAMPY POSADZKOWE PODŚWIETLAJĄCE EKSPONATY (eksponaty nie są przedmiotem opracowania)
- L8B - LAMPY NAŚCIENNE OŚWIETLAJĄCE POSADZKI
- L10 - LAMPY POSADZKOWE ROŻSWIETLAJĄCE ELEMACJĘ BUDYNKU nr 18
- L10a - LAMPY SIEDZISKA
- SIEĆ ZASILAJĄCA OŚWIETLENIE

ELEMENTY MAŁEJ ARCHITEKTURY - TABELA NR 5 W OPISIE

- EKSP - EKSPONATY MUZEALNE (nie są przedmiotem opracowania)
- OBRZEŻE ZE STALI OCYNKOWANEJ - KRT
- KOSZE KSZ
- GABIONY GB

ELEMENTY ZIELENI - TABELA NR 6, 6a W OPISIE

- DRZEWO ISTNIEJĄCE
- TRAWNIK - TR1
- **TRAWNIK - TR2**
- TRAWNIK - TR3
- TRAWNIK - TR4
- KORA
- KRZEWY PROJEKTOWANE K1
- KRZEWY PROJEKTOWANE K2
- KRZEWY PROJEKTOWANE K3

ELEMENTY INFORMACYJNE

- PROJEKTOWANE RZĘDNE
- PROJEKTOWANE SPADKI
- OZNACZENIA DETALI
- PODSTAWOWE WYMIAROWANIE - tyczenie wg współrzędnych odczytanych bezpośrednio z rysunku cyfrowego przez Geodetę
- PODSTAWOWE WSPÓŁRZĘDNE LOKALIZACYJNE - tyczenie wg współrzędnych odczytanych bezpośrednio z rys. cyfr. przez Geodetę
- OPISY INFORMACYJNE PRAC PRZYGOTOWAWCZYCH I INNYCH

GRANICA TERENU - obiekty PROJEKTUEMI BUDOWLANYM „Rewitalizacja i adaptacja budynku dawnej Stolarni KWK Katowice na funkcję muzealno-dydaktyczną Muzeum Śląskiego wraz z zagospodarowaniem terenu i infrastrukturą techniczną" zlokalizowanych na działce budowlanej wg prawomocnej DECYZJI NR 1187/13 z dnia 12.09.2013.

GRANICA TERENU OBJĘTEGO ANEKSEM NR 2 DO PROJEKTU BUDOWLANEGO - „Rewitalizacja i adaptacja budynku dawnej Stolarni KWK Katowice na funkcję muzealno-dydaktyczną Muzeum Śląskiego wraz z zagospodarowaniem terenu i infrastrukturą techniczną"

POZOSTAŁE PROJEKTOWANE ELEMENTY NA TERENIE OBJĘTYM WNIOSKIEM WG OPRACOWAŃ BRANŻOWYCH

- PROJEKTOWANY AGREGAT ZEWNĘTRZNY POMPY CIEPŁA
- PROJEKTOWANA ZEWNĘTRZNA INSTALACJA FREONOWA
- TRASY KABLI ELEKTROENERGETYCZNYCH
- TRASY KANALIZACJI KABLOWEJ
- TRASA KABLI ŚWIATŁOWODOWYCH

URZĄDZENIE:

1. Nie wolno stałować rysunku jako szablonu (chyba, że opisano inaczej).
2. W odniesieniu do wszystkich elementów stosować zasada sprowadzenia wymiarów bezpośrednio na placu budowy po uprzednim wykonaniu robót ogólnobudowlanych zgodnie z obowiązującymi przepisami BHP, przepisami ppoż. oraz zasadami sztuki budowlanej.
3. Obowiązuje zasada nadrzędności rysunków nad wymiarami w wyjątku skali (np.1:10) nad rysunkami rozrysowanymi w skali mniejszej (np. 1:100).
4. Wymiary podane na rysunkach architektonicznych w wyraźnych zmianach ogólnymi i detalami podlegają wymiarowaniu są rysunki detali.
5. W przypadku ewentualnej rozbieżności w wymiarach pomiędzy rysunkami detali i rysunkami architektonicznymi obowiązują wymiary z rysunków detali.
6. Wszystkie podane instalacyjne dla części branżowe, opisy, specyfikacje i karty katalogowe. Dokumentacja należy rozpatrywać łącznie z odrębnymi opracowaniami.
7. Należy przestrzegać wytycznych przyjętych w dokumentacji, tak w opisie i w dokumentacji jednej branży jak i pomiędzy poszczególnymi branż. Wszystkie ewentualne niezgodności wyjaśnić w czasie realizacji wybranym.
8. W razie wystąpienia podczas budowy przypadków nie w niniejszym rozwiązaniu, Wykonawca zapytania rozwiązanie i uzgodni je z projektantem.
9. Wszystkie użyte w projekcie materiały, urządzenia techniczne i materiałowe, wymagają uzgodnienia w terminie autorskiego. Wprowadzenie zastrzeżonych rozwiązań zamiennych zobowiązuje Wykonawcę do wprowadzenia zmian w powykonawczej dokumentacji technicznej.
10. Wszystkie użyte w projekcie materiały, urządzenia techniczne i materiałowe, wymagają dopuszczenia, zgodnie z ich kartami katalogowymi, przewidzianego przepisami Ustawy i zasad.
12. W sprawach nieokreślonych w dokumentacji technicznej należy kierować się:
- warunkami technicznymi wykonania i odbioru robót budowlano-montażowych- (zeszyty ogólne)
- instrukcjami, wytycznymi, aktualnymi technik budowlanej
- specyfikacjami technicznymi wykonania i przyjmowania robót budowlanych
- budowlano-montażowych
- przepisami technicznymi instytucji kontrolujących jakość materiałów i robót
- sztuką budowlaną.
13. Wszystkie podane w niniejszej dokumentacji materiały i technologia są podawane dla przykładu, jako przykładowe. Dopuszcza się zastosowanie innych materiałów i technologii równoważnej jakości. Wszystkie podane „z nazwy" dotyczą materiałów należy przyjmować jako ustalenie obligatoryjne w zakresie kształtu, koloru, faktury oraz właściwości technicznych. Dopuszcza się równoważnie materiałowe o cechach i parametrach technicznych nie gorszych niż podane w projekcie, po uzgodnieniu z projektantem.
14. Dla zabezpieczeń przed korozyjne jest treść wykluczone za korzystającym lub tim otrzewnia.
15. W ramach wykonywanych prac Wykonawca zobowiązany jest opracować „wykonanie realizacji inwestycji". Wykonawca zobowiązany jest do wykonania wszystkich robót budowlanych. Ponadto obowiązuje opracowania planu BIOZ sporządzonej na kalendarzu budowy.

PRAWA AUTORSKIE I POKREWNE ZASTRZEŻONE

Inwestor (jednostka projektowa):	P.A. NOVA S.A. 44-100 Gliwice, ul.Górnych Wałów 42		
Nazwa i adres inwestycji:	MUZEUM ŚLĄSKIE z siedzibą w Katowicach, ul. T. Dobrowolskiego 1		
Adres obiektu budowlanego:	Miasto Katowice, województwo śląskie, nr obrębu: 0002, nazwa obrębu: Dz. Bogucice-Zawodzie, nr jedn.ew. : 3760, nr działki: 106/86		
Nazwa obiektu budowlanego:	Rewitalizacja i adaptacja budynku dawnej Stolarni KWK Katowice na funkcję muzealno-dydaktyczną Muzeum Śląskiego wraz z zagospodarowaniem terenu i infrastrukturą techniczną		
Treść dokumentacji projektowej:	ANEKS NR 2 DO PROJEKTU BUDOWLANEGO - PROJEKT ZAGOSPODAROWANIA TERENU		
Tytuł rysunku:	PLAN ZAGOSPODAROWANIA TERENU - ROZWIĄZANIA SZCZEGÓŁOWE	Symbol / numer rysunku:	Rys. 02
		Skala rysunku:	1:100
		Edycja rysunku:	1

Opracował:	mgr inż. arch. Damian Zapała	Specjalność: architektura	Nr. uprawnień:	Data: 08.2016 r. Podpis:
Generalny Projektant:	dr inż. arch. Stanisław Lesser	Specjalność: architektura	Nr. uprawnień: 6658/6 K-ce	Data: 08.2016 r. Podpis:
Sprawdził:	mgr inż. arch. Monika Jaśkiewicz	Specjalność: architektura	Nr. uprawnień: 4208/SLOKK/II	Data: 08.2016 r. Podpis:
Projektował:	mgr inż. Radosław Chwiła	drogi	SLK/0512/POOD/09	Data: 08.2016 r. Podpis:
Sprawdził:	inż. Andrzej Ciach	Specjalność: drogi	Nr. uprawnień: 4387/ K-ce	Data: 08.2016 r. Podpis: