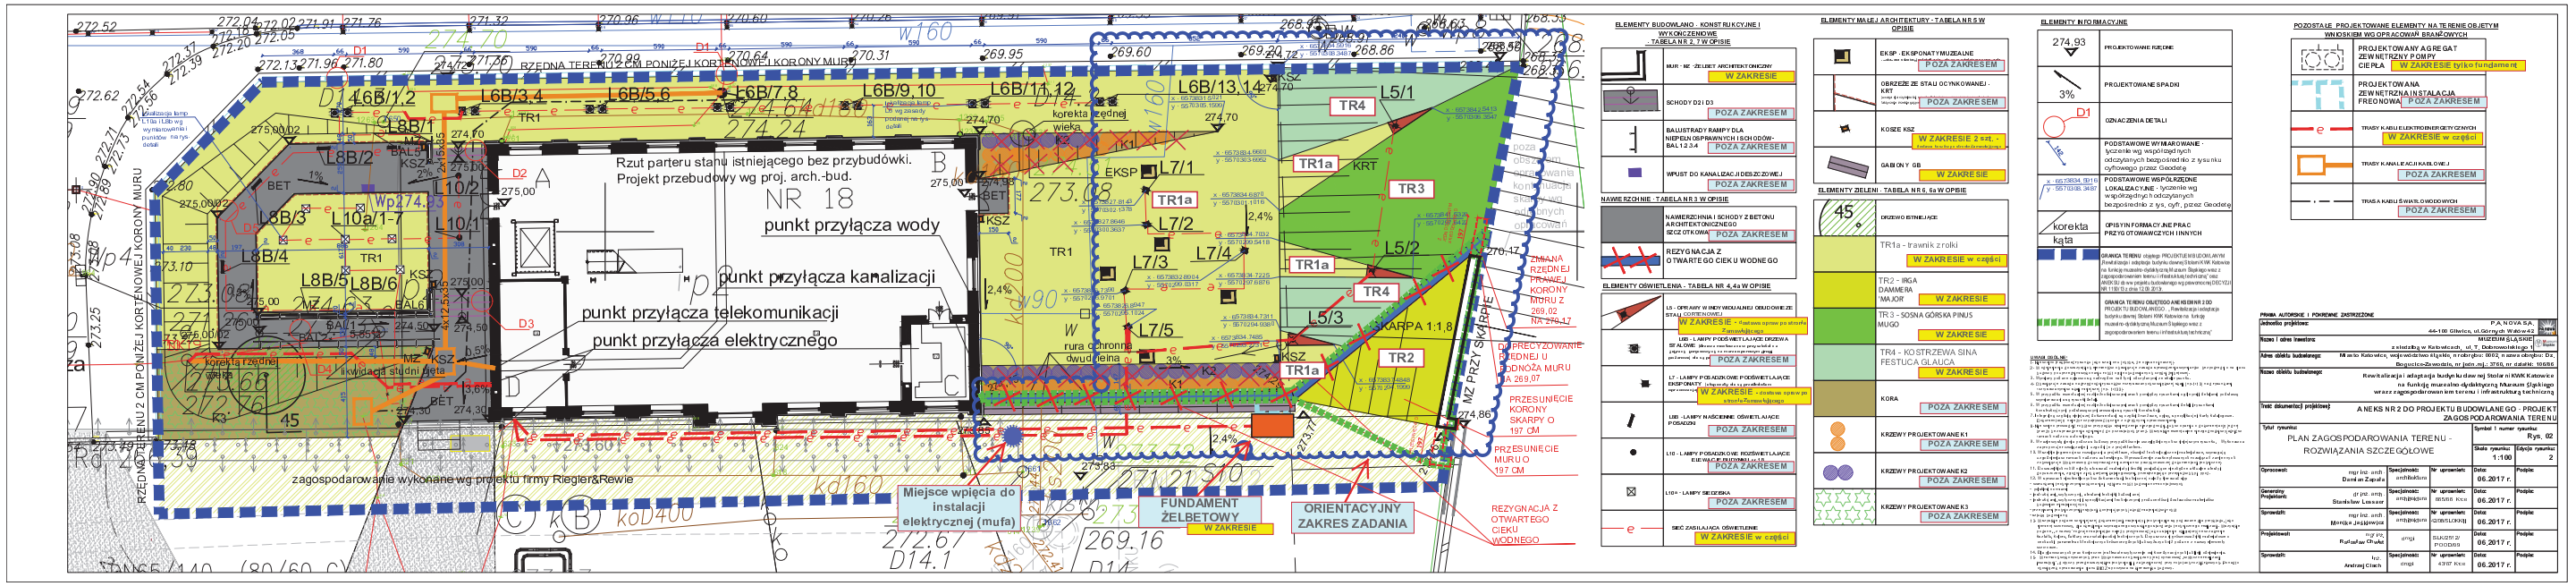
Rzut parteru stanu istniejącego bez przybudówki.
Projekt przebudowy wg proj. arch.-bud.
NR 18
punkt przyłącza wody
punkt przyłącza kanalizacji
punkt przyłącza telekomunikacji
punkt przyłącza elektrycznego
RZĘDNA TERENU 2 CM PONIŻEJ KORTENOWEJ KORONY MURU
RZĘDNA TERENU 2 CM PONIŻEJ KORTENOWEJ KORONY MURU
zagospodarowanie wykonane wg projektu firmy Riegler&Rewie
Miejsce wpięcia do instalacji elektrycznej (mufa)
FUNDAMENT ŻELBETOWY
W ZAKRESIE
ORIENTACYJNY ZAKRES ZADANIA
ZMIANA RZĘDNEJ KORONY MURU Z 269,02 NA 270,17
OBNIŻENIE RZĘDNEJ KORONY MURU Z 269,02 NA 268,48
PRZESUNIĘCIE KORONY SKARPY O 197 CM
PRZESUNIĘCIE MURU O 197 CM
REZYGNACJA Z OTWARTEGO CIEKU WODNEGO
KARPA 1:1,8
ELEMENTY BUDOWLANO - KONSTRUKCYJNE I WYKOŃCZENIOWE - TABELA NR 2, 7 W OPISIE
MUR - RZ - ZELBET ARCHITEKTONICZNY W ZAKRESIE
SCHODY D2 I D3 POZA ZAKRESEM
BALUSTRADY I RAMPY DLA NIEPEŁNOSPRAWNYCH I SCH.ODOWE - BAL.1,2,3,4 POZA ZAKRESEM
WPUST DO KANALIZACJI DESZCZOWEJ POZA ZAKRESEM
NAWIERZCHNIA I SCHODY Z BETONU ARCHITEKTONICZNEGO SZCZOTKOWANA POZA ZAKRESEM
REZYGNACJA Z OTWARTEGO CIEKU WODNEGO
ELEMENTY OŚWIETLENIA - TABELA NR 4,4a W OPISIE
LS - OPRAWY WBUDOWANE/NAŚCIENNE OBUDOWIONE ZE STALI CORTEN/INOX W ZAKRESIE - Fasadowe oprawy po stronie Zamawiającego
LSD - LAMPY PODŚWIETLAJĄCE DRZEWA SPOT - Wbudowane/nadziemne oprawy podświetlające drzewa W ZAKRESIE
LT - LAMPY PODŚWIETLAJĄCE EKSPOZYTY W ZAKRESIE - Fasadowe oprawy po stronie Zamawiającego
LSB - LAMPY NAŚCIENNE OŚWIETLAJĄCE PODJAZDY POZA ZAKRESEM
LTZ - LAMPY PODAZDOWE OŚWIETLAJĄCE ELEWACJE BUDYNKU LTA POZA ZAKRESEM
LTEH - LAMPY SŁUPOWE POZA ZAKRESEM
SIEĆ ZASILAJĄCA OŚWIETLENIE W ZAKRESIE w części
ELEMENTY MAŁEJ ARCHITEKTURY - TABELA NR 5 W OPISIE
EKSP - EKSPONATY MUZEALNE POZA ZAKRESEM
OBRZEŻE ZE STALI OCYNKOWANEJ - KRT POZA ZAKRESEM
KOSZE KSZ W ZAKRESIE 2 szt.
GABIONY GB W ZAKRESIE
ELEMENTY ZIELENI - TABELA NR 6, 6a W OPISIE
DRZEWO ISTNIEJĄCE
TR1a - trawnik zroślki W ZAKRESIE w części
TR2 - IRGA DAMMERA 'MAJOR' W ZAKRESIE
TR3 - SOSNA GÓRSKA PINUS MUGO W ZAKRESIE
TR4 - KOSTRZEWA SINA FESTUCA GLAUCA W ZAKRESIE
KORA POZA ZAKRESEM
KRZEWY PROJEKTOWANE K1 POZA ZAKRESEM
KRZEWY PROJEKTOWANE K2 POZA ZAKRESEM
KRZEWY PROJEKTOWANE K3 POZA ZAKRESEM
ELEMENTY INFORMACYJNE
PROJEKTOWANE RZĘDNE
PROJEKTOWANE SPADKI
OZNACZENIA DETALI
PODSTAWOWE WYMIAROWANIE - tyczenie wg współrzędnych odczytanych bezpośrednio z sys.ntu cyfrowego przez Geodetę
PODSTAWOWE WSPÓŁRZĘDNE LOKALIZACYJNE - tyczenie wg współrzędnych odczytanych bezpośrednio z sys. cyf., przez Geodetę
OPISY I FORMALITY JNE PRAC PRZYGOTOWAWCZYCH I INNYCH
GRANICA TERENU objętego PROJEKTEM BUDOWLANYM Zlewidacja i adaptacja budynku dawnej Stolarni KWK Katowice na funkcję muzealno-dydaktyczną Muzeum Śląskiego wraz z zagospodarowaniem terenu i infrastruktura techniczną
GRANICA TERENU OBJĘTEGO ANEKSEM NR 2 DO PROJEKTU BUDOWLANEGO - Rewitalizacja i adaptacja budynku dawnej Stolarni KWK Katowice na funkcję muzealno-dydaktyczną Muzeum Śląskiego wraz z zagospodarowaniem terenu i infrastruktura techniczną
POZOSTAŁE PROJEKTOWANE ELEMENTY NA TERENIE OBIEKTYM WNIOSKIEM WG OPRACOWAŃ BRANŻOWYCH
PROJEKTOWANY AGREGAT ZEWNĘTRZNY POMPY CIEPŁA W ZAKRESIE tylko fundament
PROJEKTOWANA ZEWNĘTRZNA INSTALACJA FREONOWA POZA ZAKRESEM
TRASY KABLI ELEKTROENERGETYCZNYCH W ZAKRESIE w części
TRASY KANALIZACJI KABLOWEJ POZA ZAKRESEM
TRASA KABLI ŚWIATŁOWODOWYCH POZA ZAKRESEM
PRAWA AUTORSKIE I POKREWNE ZASTRZEŻONE
Jednostka projektowa: P.A.NOVA S.A. 44-100 Gliwice, ul.Górnych Wałów 4-6
Nazwa i adres Inwestora: MUZEUM ŚLĄSKIE al.Wincentego Korfantego 3, 40-005 Katowice
Adres obiektu budowlanego: Miasto Katowice, województwo śląskie, nr działki: 8602, nazwa obrębu: Dz. Bogucice-Zawodzie, ul. Jana Poj. 25-26, nr działki: 8589/6
Nazwa obiektu budowlanego: Rewitalizacja i adaptacja budynku dawnej Stolarni KWK Katowice na funkcję muzealno-dydaktyczną Muzeum Śląskiego wraz z zagospodarowaniem terenu i infrastrukturą techniczną
Temat dokumentacji projektowej: ANEKS NR 2 DO PROJEKTU BUDOWLANEGO - PROJEKT ZAGOS PODAROWANIA TERENU
Tytuł rysunku: PLAN ZAGOSPODAROWANIA TERENU - ROZWIĄZANIA SZCZEGÓŁOWE
Symbol i numer rysunku: Rys. 02
Skala rysunku: 1:100
Edycja rysunku: 2
Opracował: mgr inż. arch. Daniel Zapała — Specjalność: arch&dkons — Nr uprawnień: — Data: 06.2017 r. — Podpis:
Sprawdził: dr inż. arch. Stanisław Lorenc — Specjalność: arch&dkons — Nr uprawnień: SLOS/LX/93 — Data: 06.2017 r. — Podpis:
Sprawdził: mgr inż. arch. Monika Jasińska — Specjalność: arch&dkons — Nr uprawnień: SLOS/LX/93 — Data: 06.2017 r. — Podpis:
Projektował: mgr inż. Rafał Sar-Chaj — Specjalność: arch — Nr uprawnień: SLKO/7.2/P/OOD/09 — Data: 06.2017 r. — Podpis:
Sprawdził: kpt. Andrzej Ciach — Specjalność: mgr — Nr uprawnień: KWP Kra — Data: 06.2017 r. — Podpis: